


# AUSBAU DER WEHRENBOLDSTRASSE ( K 19 ) ZWISCHEN STEINSTRASSE UND AM VOGELSBERG

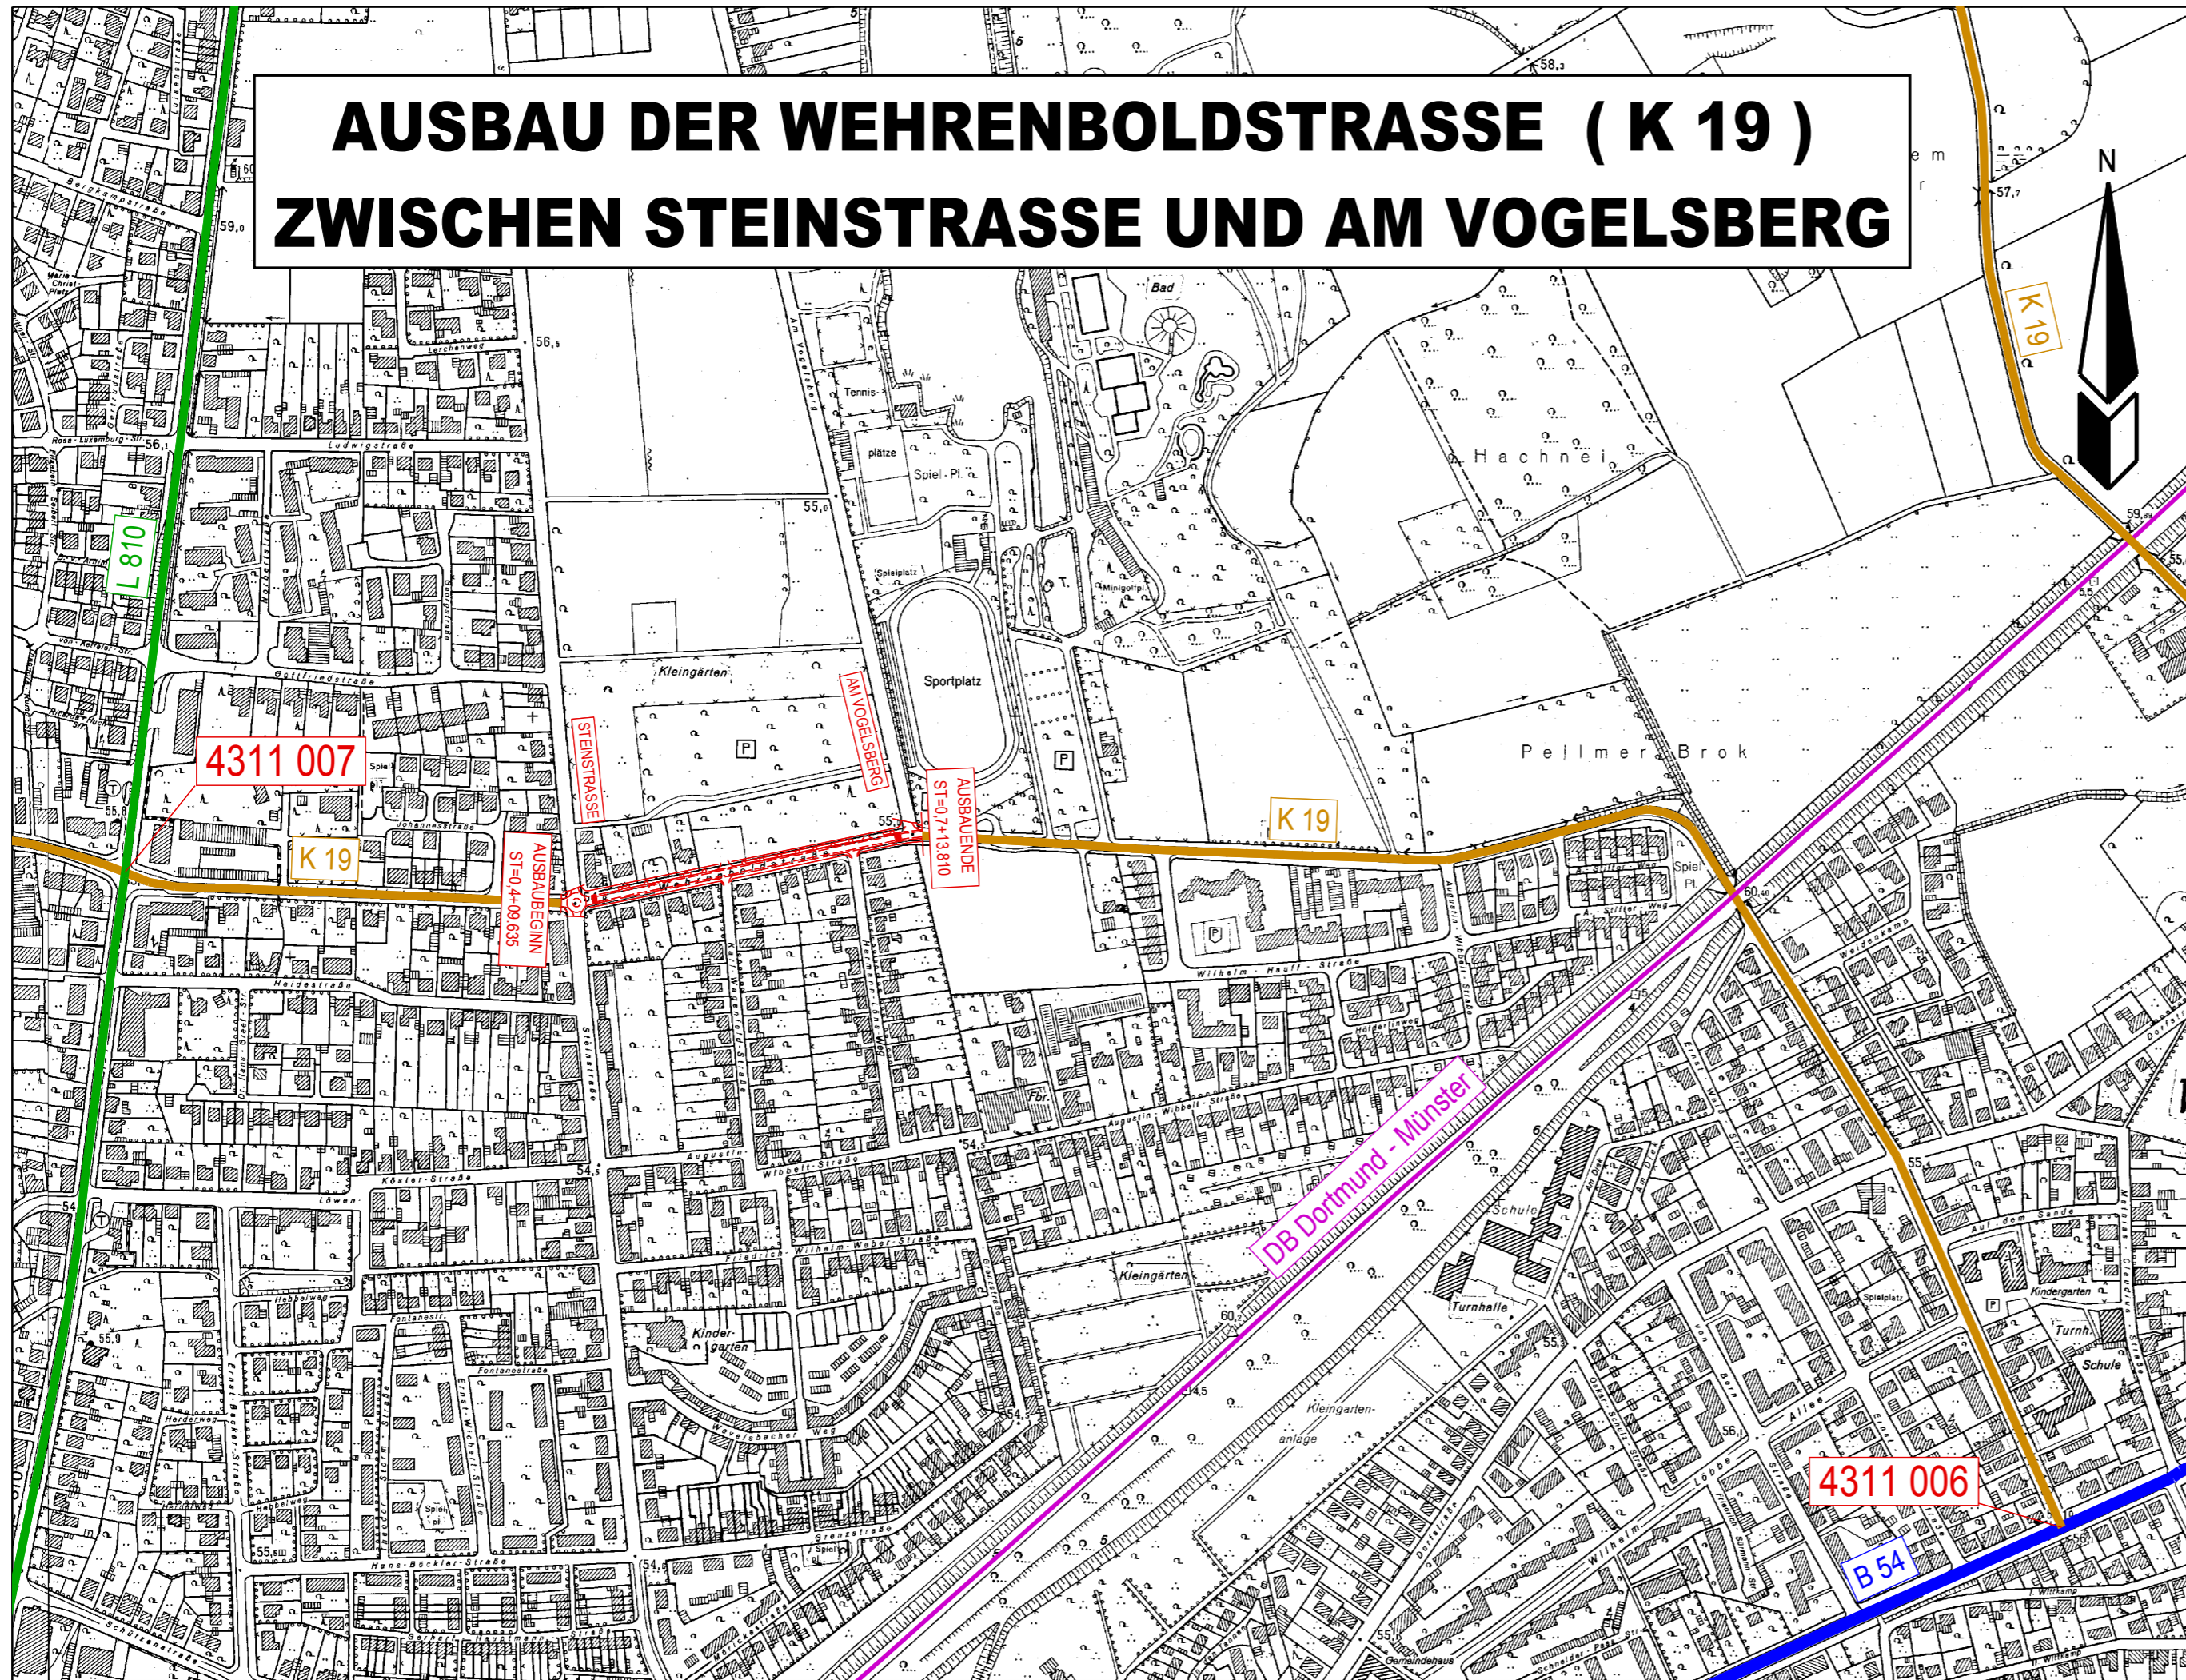

4			
3			
2			
1			
Nr.	Art der Änderung	Datum	Name

Verkehrswesen  
Straßenbau  
Abwassertechnik  
Gutachten  
Planung  
Bauleitung

**Ingenieurbüro Kühnert**  
Beratender Ingenieur IK-Bau NW Mitglied der DWA / VSVI

Alfred-Döblin-Str. 11  
59192 Bergkamen  
www.ib-kuehnert.de

Fon: 02307 / 98206- 0  
Fax: 02307 / 98206-44  
info@ib-kuehnert.de

**Stadt Lünen**

AUSBAU DER WEHRENBOLDSTRASSE ( K 19 )  
IN LÜNEN

ÜBERSICHTSLAGEPLAN  
ZWISCHEN "STEINSTRASSE" UND " AM VOGELSBERG"  
\* ENTWURF \*

Maßstab 1 : 5000	Entwurfsverfasser	Bergkamen, den 27.05.2008
Projekt-Nr.:		
bearbeitet	J. Schnabel	27.05.2008
gezeichnet	C. Iwanczuk	27.05.2008
geprüft		
Anlage	3	
Plan-Nr.	1	

*J. Schnabel*  
Dipl.-Ing. Jutta Schnabel  
Ingenieurbüro Jürgen Kühnert

Genehmigt: