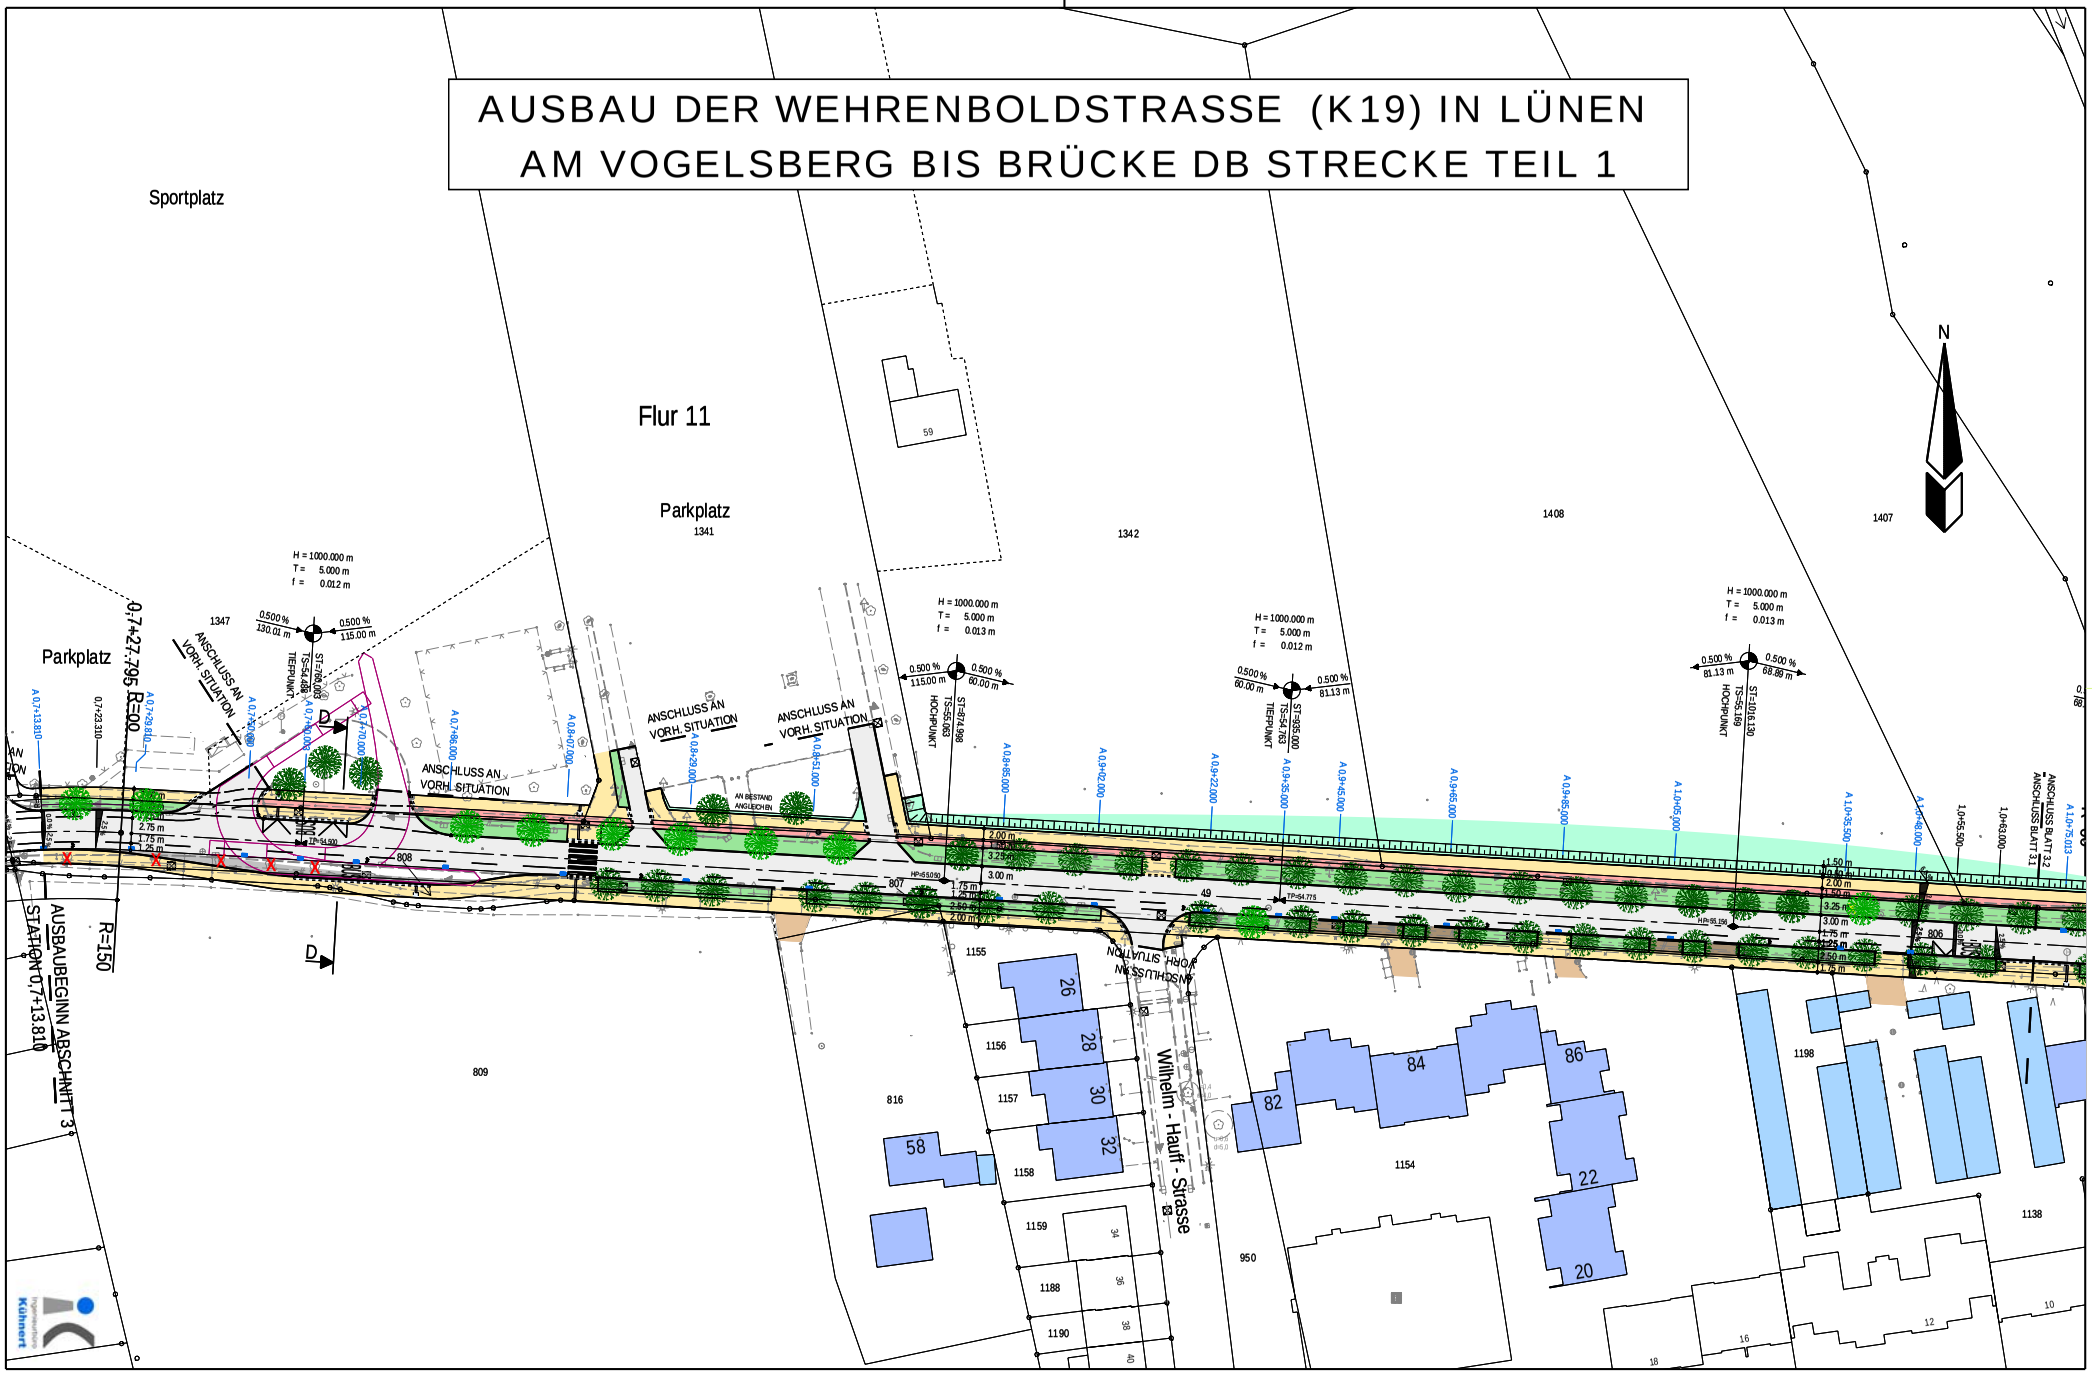AUSBAU DER WEHRENBOLDSTRASSE (K19) IN LÜNEN AM VOGELSBERG BIS BRÜCKE DB STRECKE TEIL 1