


**AUSBAU DER WEHRENBOLDSTRASSE (K19) IN LÜNEN
AM VOGELSBERG BIS BRÜCKE DB STRECKE TEIL 2**

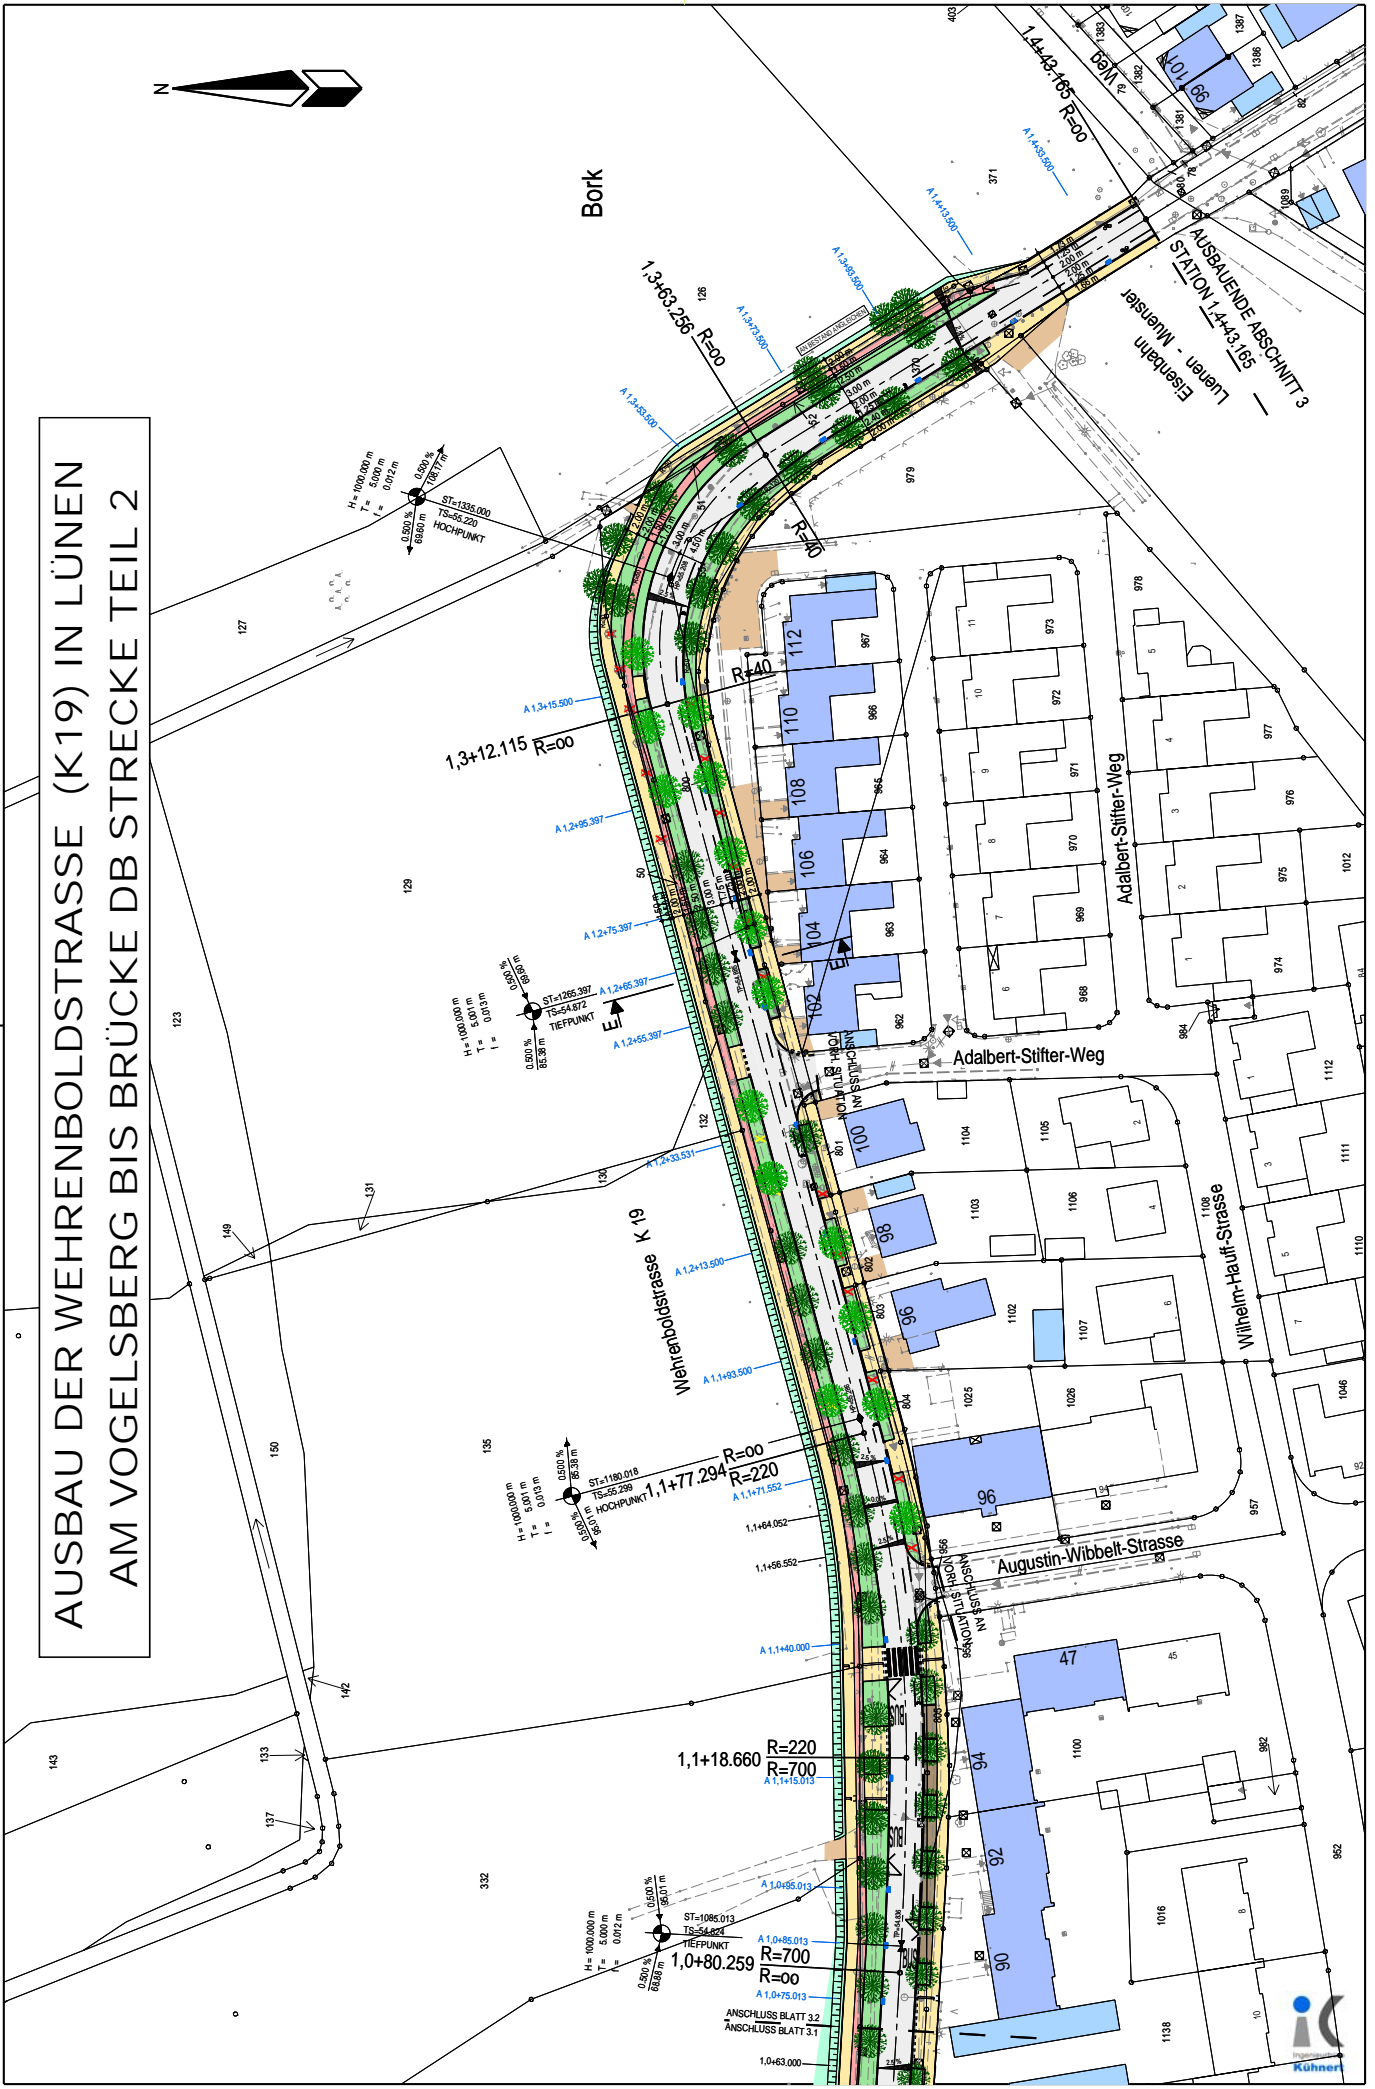

Bork

AUSBAUENDE ABSCHNITT 3
591,3x41,4x3
Lünen - Münster
Eisenbahn Station

Wehrenboldstrasse K 19

Augustin-Wibbelt-Strasse

Wilhelm-Hauff-Strasse

Adalbert-Stifter-Weg

Adalbert-Stifter-Weg

ANSCHLUSS BLATT 3.2
ANSCHLUSS BLATT 3.1

