



Details - Johannesstraße, Lünen


Schnitt A - A'
M 1:25

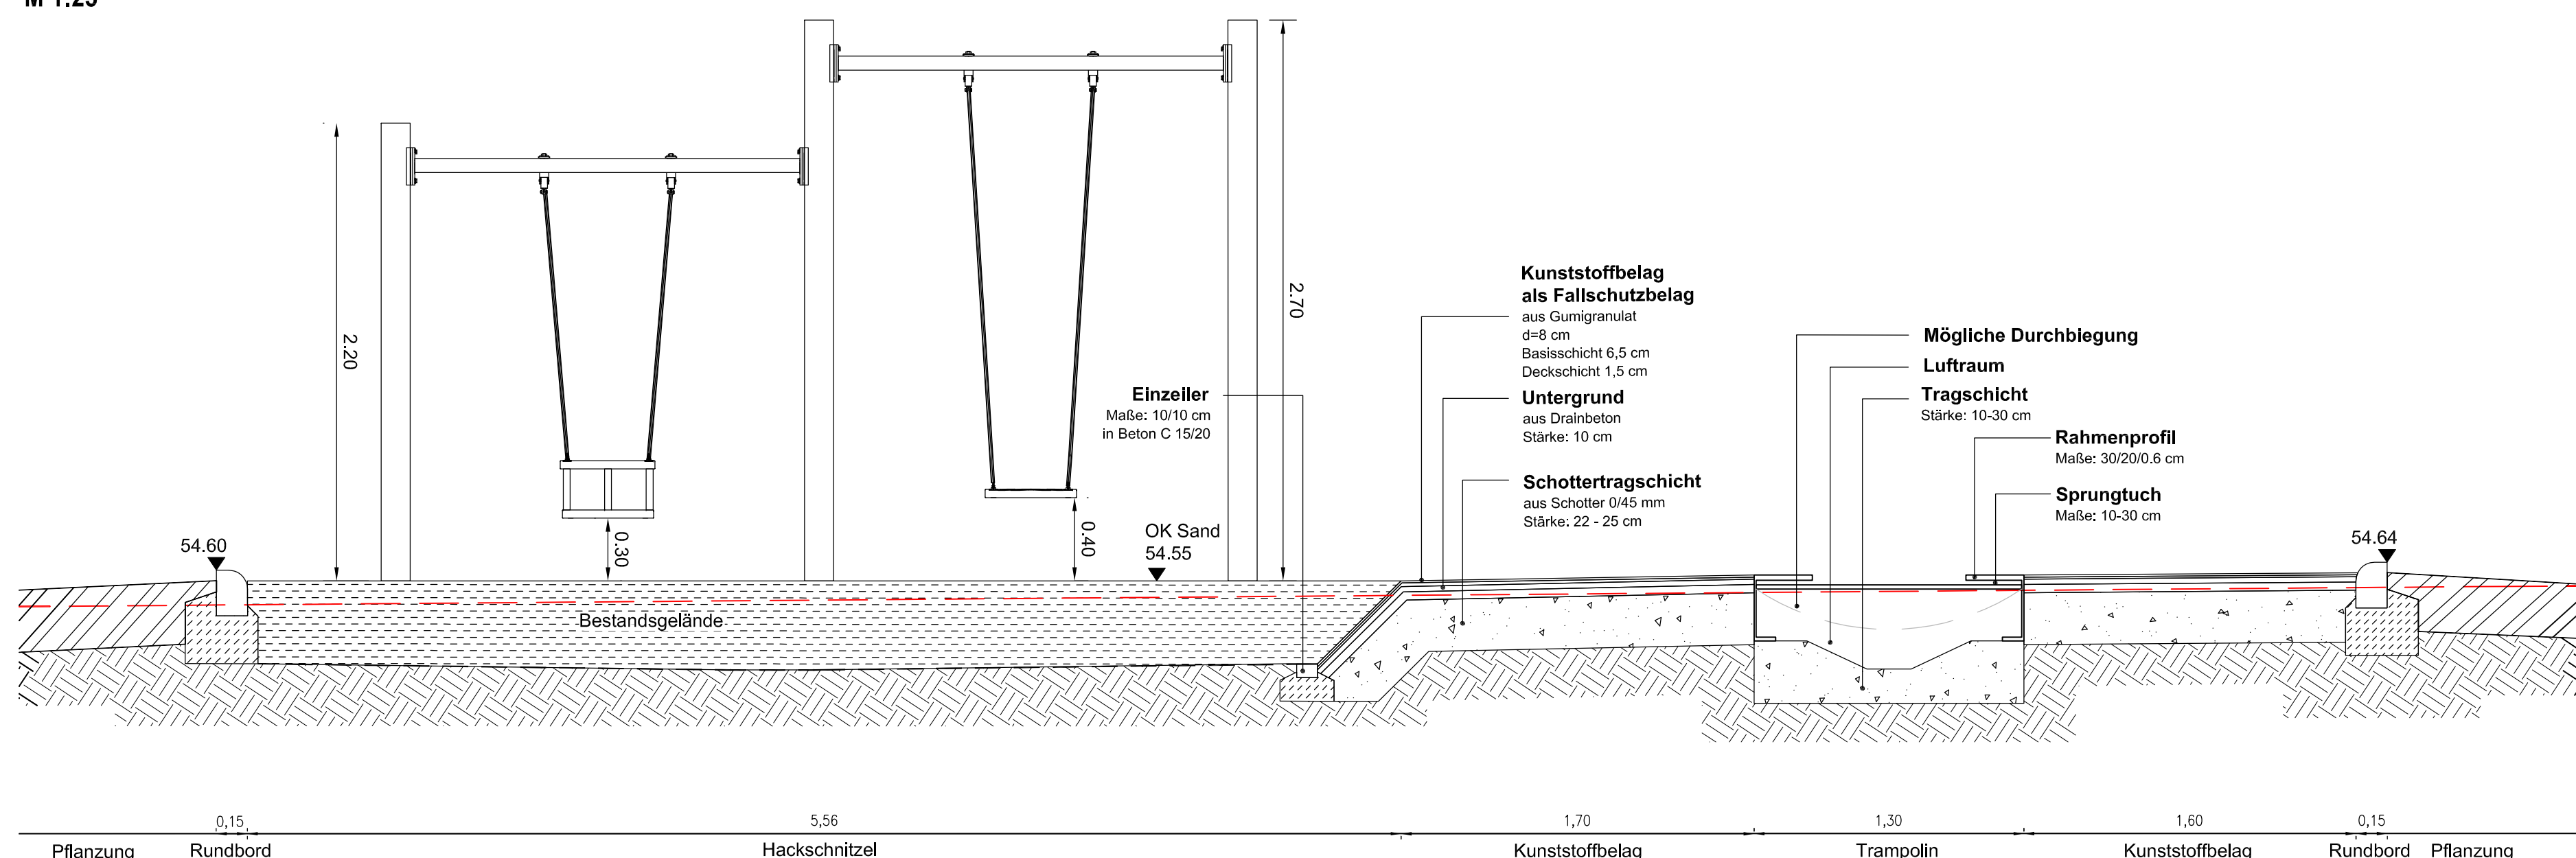


Schnitt B - B'
M 1:25

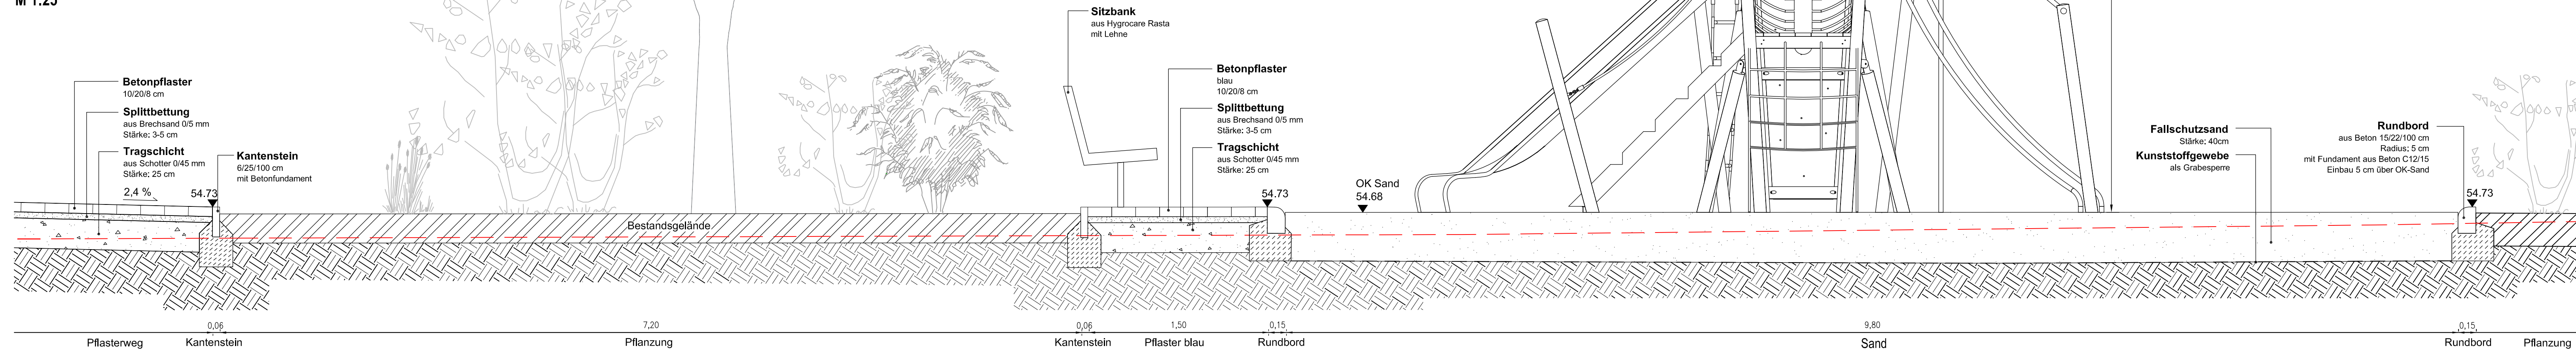


Schnitt C - C'
M 1:25

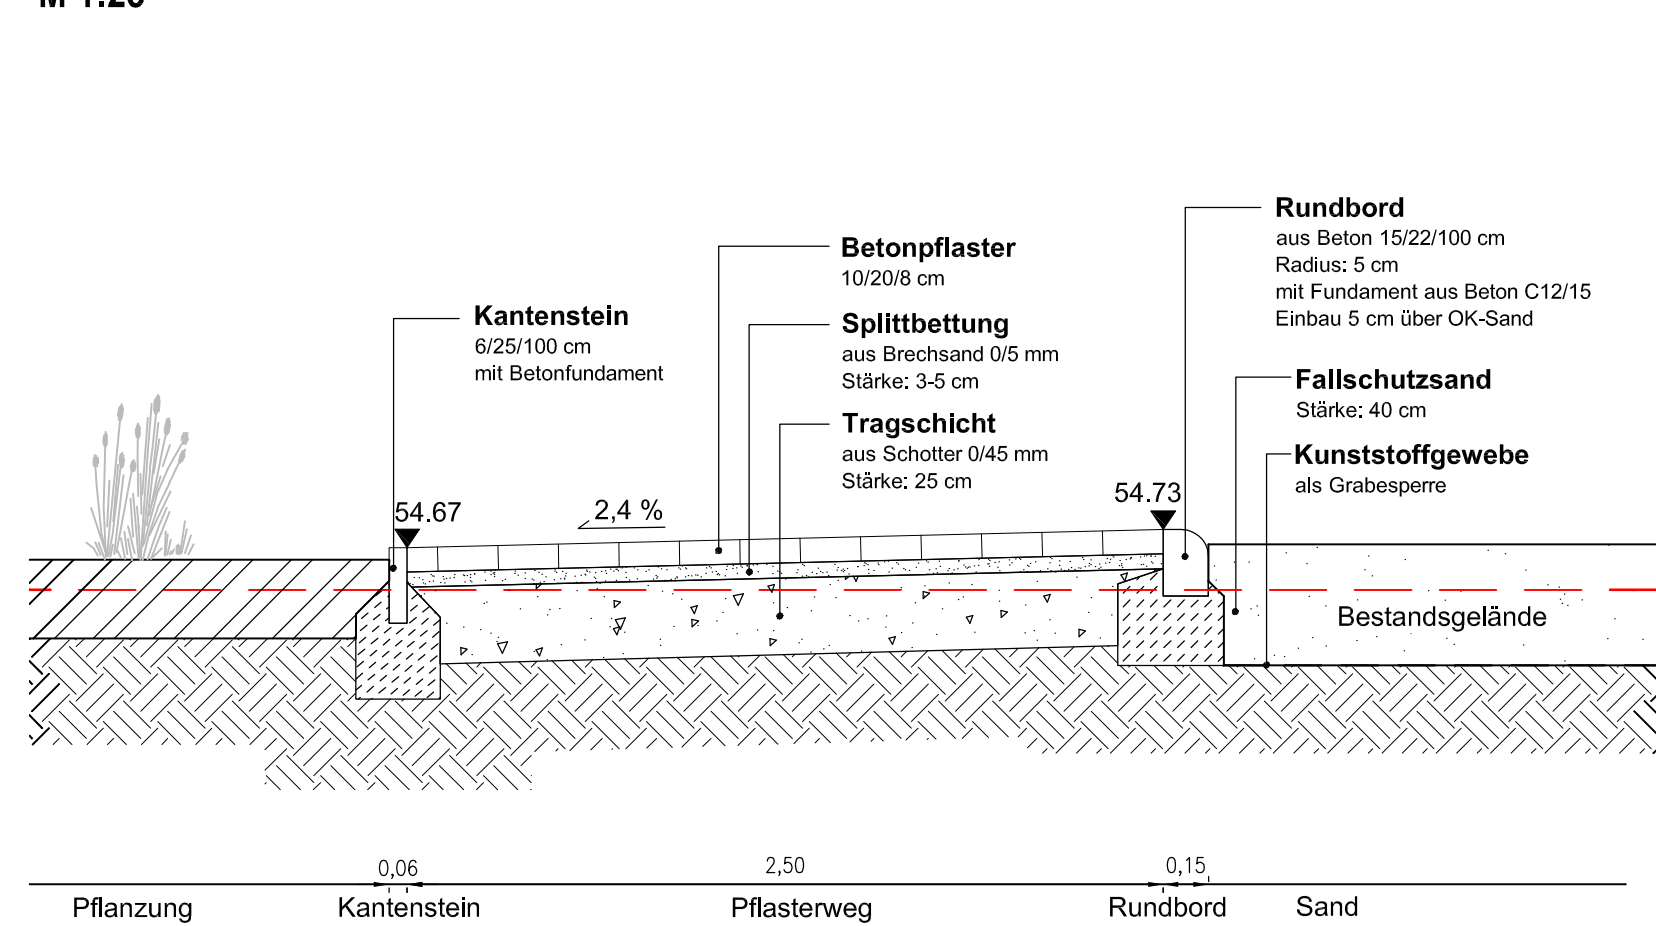

Schnitt D - D'
M 1:25

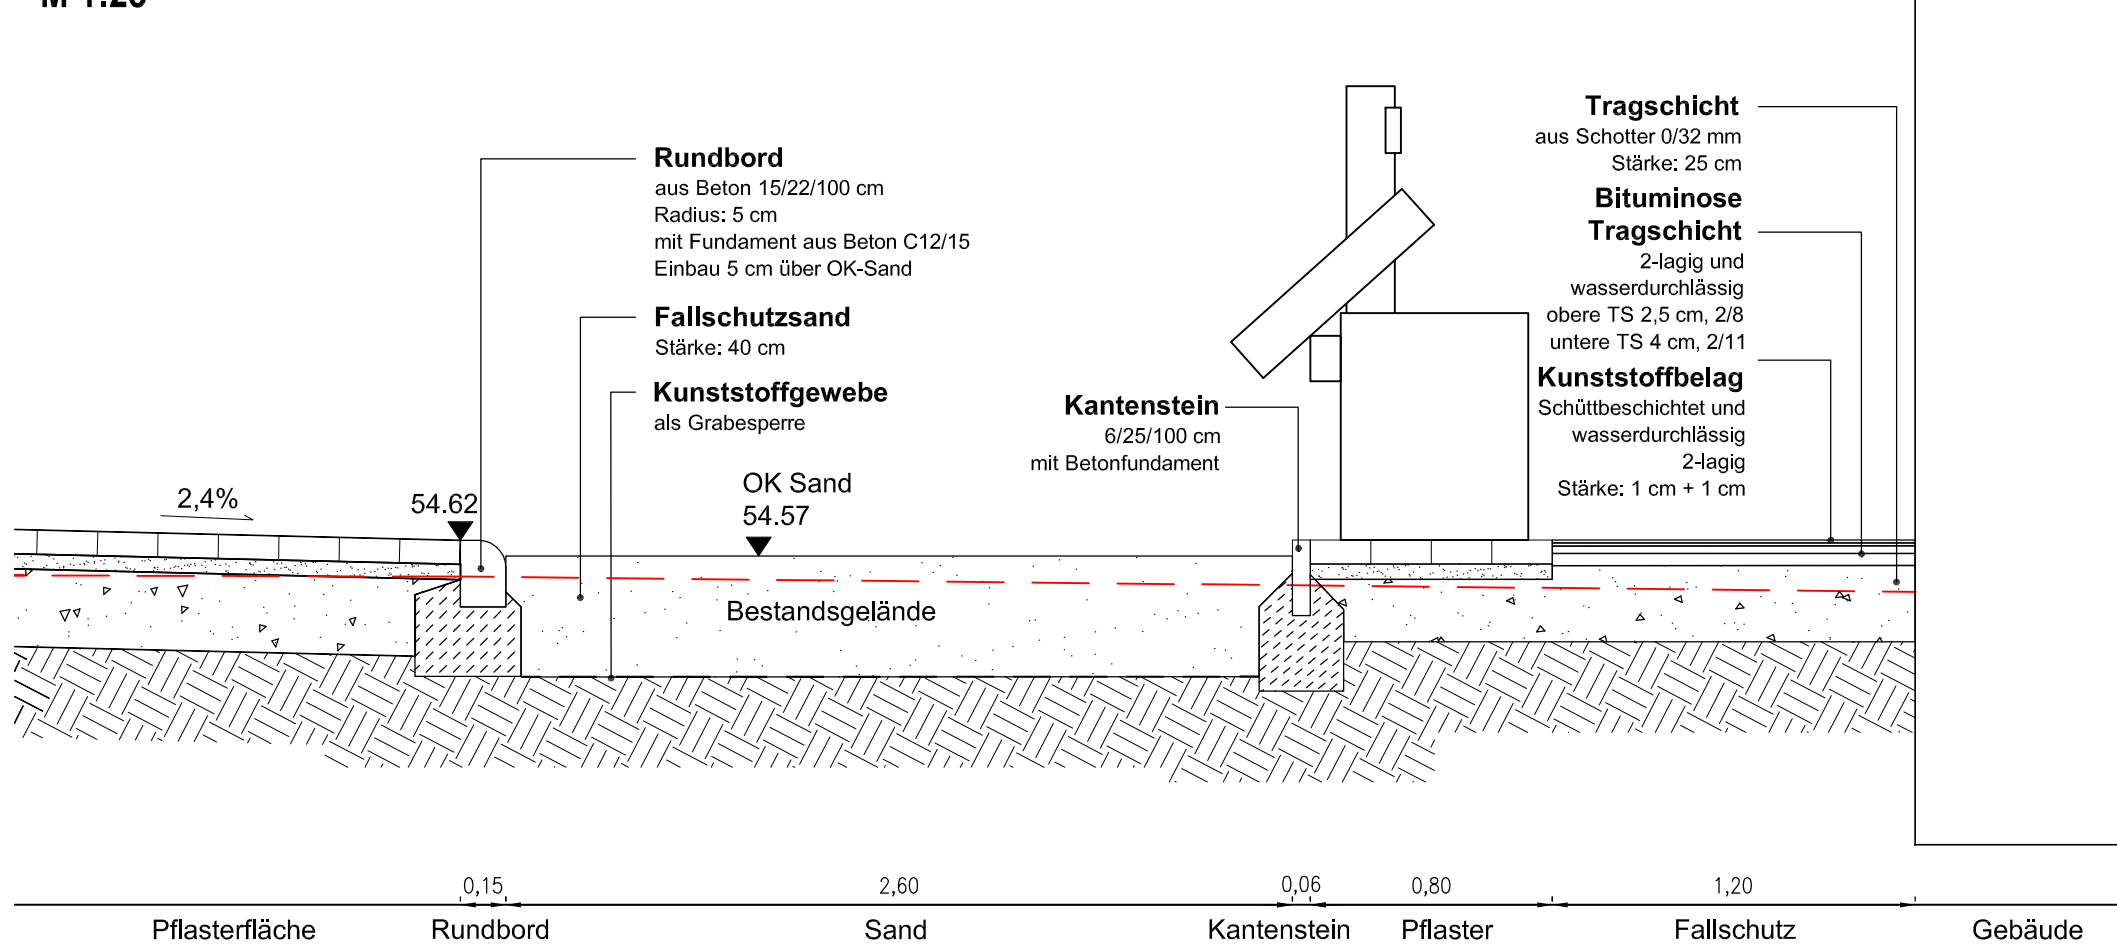


Schnitt E - E'
M 1:25

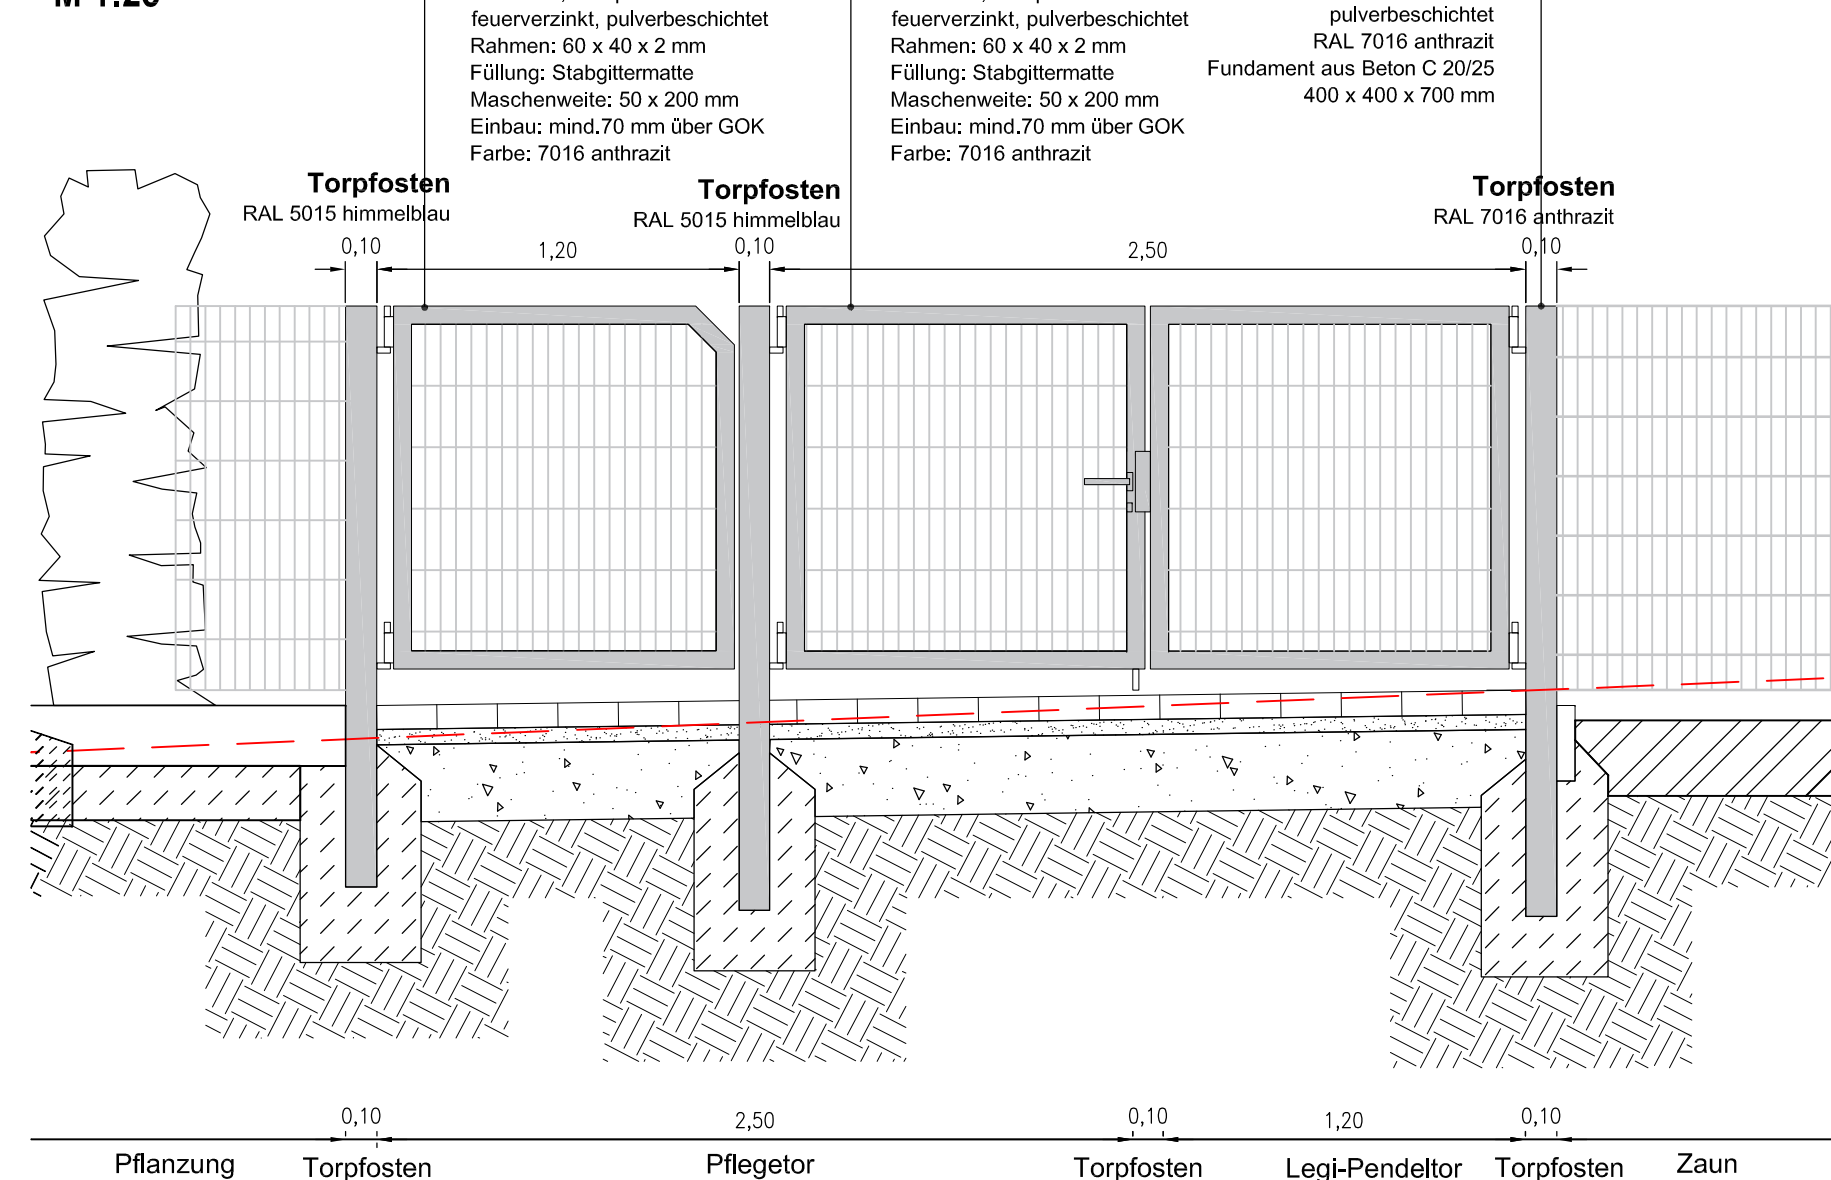

Art der Änderung	Datum	bearb./gez.	Index
PLANÄNDERUNGEN			
Stadt Lünen	2019-040-L.dwg	Vermessungsplan	2019-040-L - 06.06.2019
Verfasser	Dateiname	Planinhalt	Plan Nr. Index Datum
PLANGRUNDLAGEN			

PROJEKT:	1908 - Spielplatz Johannesstraße, Lünen
BAUHERR:	Stadt Lünen, Abteilung Stadtgrün Willy-Brandt-Platz 5 44532 Lünen
BEARBEITUNG:	freiraumplus Landschaftsarchitekten Stüve · Hänel PartGmbH Wiederholtstraße 60 · Telefon (+) 49 - 2151 / 32 62 394 · Email: buero@freiraumplus.de 47798 Kretzold · Telefax (+) 49 - 2151 / 32 62 395 · Internet: www.freiraumplus.de

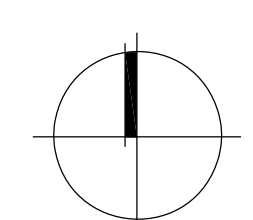ZEICHNUNG:	Details			
PLANSTUFE:	Ausführungsplanung			
PROJEKT NR.:	1908	DATUM:	24.04.2020	VERMERKE:
PLAN NR.:	5.10	MASSSTAB:		
INDEX:				
BEARBEITET:	Hähnel	DATEINAME:	1908_Johannesstrasse_5.00_Uebersichtsplan.dwg	
GEZEICHNET:	Wang			
		BLATTGRÖSSE:	770/400	