



Amtsblatt

Nr. 02/2009

30. Januar 2009

ausgegeben am:

Nr.	Gegenstand	Seite
1	Rat der Stadt Lünen am 12. Februar 2009 Tagesordnung 1/09	7
2	Bebauungsplan Lünen Nr. 201 V+E „Teilabschnitt Zentralhallenbad	9

Herausgeber: Der Bürgermeister der Stadt Lünen

Das Amtsblatt ist kostenlos erhältlich bei der Stadt Lünen, Willy-Brandt-Platz 1, 44532 Lünen
an der Informationsloge des Rathauses,
im Internet unter www.luenen.de/amtsblatt oder per E-Mail: buero.buergermeister@luenen.de

Auskunft Telefon: 02306 104-1260

Amtliche Bekanntmachung



Einladung

zur Sitzung des Rates der Stadt Lünen am **Donnerstag, 12. Februar 2009, 16.15 Uhr**
Sitzungssaal I des Rathauses

Tagesordnung Nr. 1/09

A. Öffentlicher Teil

Bestimmung des die Niederschrift mit unterzeichnenden Ratsmitgliedes

I. Beschlussangelegenheiten

1. Genehmigung überplanmäßiger Aufwendungen und Auszahlungen im Fachbereich 4: Konto 460525.523505 Unterhaltung Gemeindestraßen – Erstattung (WBL) für Aufwendungen aus laufender Verwaltungstätigkeit
2. Ordnungsbehördliche Verordnung der Stadt Lünen über die Aufrechterhaltung der öffentlichen Sicherheit und Ordnung in der Stadt Lünen
3. Ordnungsbehördliche Verordnung der Stadt Lünen über die Festsetzung von Sperrzeiten in Gaststätten und Ausnahmen nach dem Landes-Immissionsschutzgesetz NRW in der Stadt Lünen
4. Verordnung über das Offenhalten von Verkaufsstellen aus besonderem Anlass in der Stadt Lünen
Verkaufsoffene Sonntage im Jahr 2009
5. Satzung über Erlaubnisse und Gebühren für Sondernutzungen an öffentlichen Straßen, Wegen und Plätzen in der Stadt Lünen
6. Rückwirkende Inkraftsetzung von Satzungen (Außenbereichsatzungen, Bebauungspläne)
7. Bebauungsplan Lünen Nr. 55 „Süggelstraße“, 1. Änderung
a) Prüfung der während der Beteiligung der Öffentlichkeit und der Behörden vorgetragenen Anregungen
b) Satzungsbeschluss
8. Flächennutzungsplan Lünen, 3. Änderung
a) Prüfung und Entscheidung über die während der Beteiligung der Öffentlichkeit sowie der Offenlegung gemäß § 3 (2) und 4 (2) BauGB vorgebrachten Anregungen
b) Feststellungsbeschluss

II. Mitteilungen der Verwaltung

Keine

III. Anträge und Anfragen

1. Antrag der CDU-Fraktion vom 20.01.2009 i.Sa. Namensbenennung des Platzes an der Südseite des Rathauses

Amtliche Bekanntmachung

2. Anfrage der Fraktion Bündnis 90/Die Grünen vom 27.01.2009 i.Sa. Gewerbesteuer
3. Anfrage der Fraktion Bündnis 90/Die Grünen vom 27.01.2009 i.Sa. Evonik-Kraftwerk

B. Nichtöffentlicher Teil

IV. Anträge und Anfragen

Keine

V. Beschlussangelegenheiten

1. Beteiligungsangelegenheit
2. Beteiligungsangelegenheit
3. Beteiligungsangelegenheit

VI. Mitteilungen der Verwaltung

Keine

Mündliche Anfragen

Lünen, den 29.01.2009



Stodollick
Bürgermeister

Öffentliche Bekanntmachung

Bebauungsplan Lünen Nr. 201 V+E „Teilabschnitt Zentralhallenbad“

hier: Bekanntmachung des Aufstellungsbeschlusses gem. § 2 (1) Baugesetzbuch (BauGB)
Beteiligung der Öffentlichkeit gemäß § 3 Abs. 1 BauGB

Der Rat der Stadt Lünen hat in seiner Sitzung am 19.06.2008 die Aufstellung des Bebauungsplanes Lünen Nr. 201 V+E „Teilabschnitt Zentralhallenbad“ beschlossen.

Das Plangebiet liegt in der Gemarkung Lünen, Flur 1 und wird begrenzt:

im Norden: von der Konrad-Adenauer-Straße,
im Osten: von den rückwärtigen Grundstücksgrenzen der Gartenstraße,
im Süden: von dem nördlichen Lippeuferdeich
im Westen: ca. 100 m parallel zu den rückwärtigen Grundstücksgrenzen der Gartenstraße

Der Bebauungsplan wird gemäß § 12 BauGB als Vorhaben- und Erschließungsplan aufgestellt

Interessierte Bürgerinnen und Bürger haben in der Zeit vom **02.02.2009** bis einschließlich **02.03.2009** im Technischen Rathaus der Stadt Lünen, Willy-Brandt-Platz 5, 3. Obergeschoss, in der Abteilung Stadtplanung, Raum 304 – 307 während der Dienststunden der Stadtverwaltung die Möglichkeit, sich zu der Planung zu äußern und sich über die allgemeinen Ziele und Zwecke sowie die wesentlichen Auswirkungen der Planung zu unterrichten.

Lünen, Januar 2009


Der Bürgermeister
In Vertretung



Jürgen Evert
Beigeordneter

R 3397 669 m

H 5721 455 m

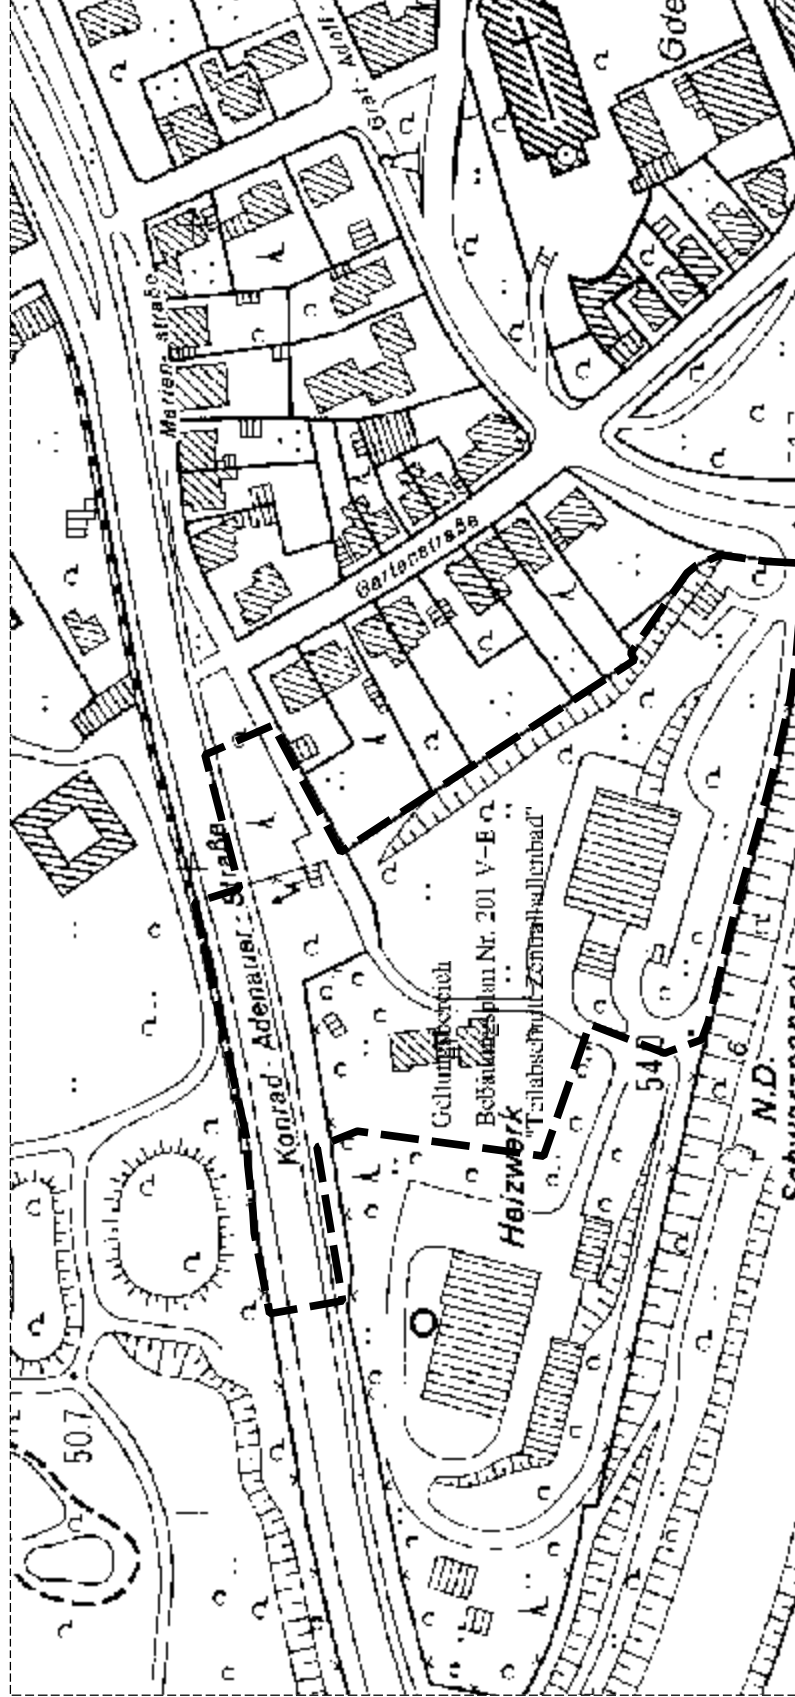

AUSZUG AUS DEM GEODATENBESTAND
DER STADT LÜNEN

Maßstab 1:2000
Datum 27.01.2009

NUR FÜR DEN DIENSTGEBRAUCH
Gemeinde
Gemarkung Flur

Der Auszug ist maschinell erzeugt.
Dieser Auszug ist gesetzlich geschützt. Vervielfältigungen,
Umarbeitungen, Veröffentlichungen oder die Weitergabe an Dritte ist nur mit Zustimmung der
Stadt Lünen, ausgenommen Vervielfältigungen und Umarbeitungen zur
innerdienstlichen Verwendung.

R 3397 143 m

H 5721 086 m