



Amtsblatt

Nr. 34/2012

18. Oktober 2012

ausgegeben am:

Nr.	Gegenstand	Seite
1	Bekanntmachung der Stadt Lünen - Abteilung 4.2 Vermessung - hier: Einziehung einer Teilfläche des Lindenplatzes	196

Herausgeber: Der Bürgermeister der Stadt Lünen

Das Amtsblatt ist kostenlos erhältlich bei der Stadt Lünen, Willy-Brandt-Platz 1, 44532 Lünen an der Informationsloge des Rathauses, im Internet unter www.luenen.de/amtsblatt oder per E-Mail: buero.buergermeister@luenen.de

Auskunft Telefon: 02306 104-1260

Hinweis zur

Bekanntmachung

Stadt Lünen - Abteilung 4.2 Vermessung -

Einziehung einer Teilfläche des Lindenplatzes

Der Ausschuss für Sicherheit und Ordnung des Rates der Stadt Lünen hat in seiner Sitzung am 19.09.2012 beschlossen, das beabsichtigt ist, eine Teilfläche des Lindenplatzes, einzuziehen (siehe beiliegender Plan).

Die Bekanntmachung dieses Beschlusses hängt gemäß § 7 Abs. 4 Straßen- und Wegegesetz des Landes Nordrhein-Westfalen (StrWG NW) vom

18. Oktober 2012 bis 18. Januar 2013


im Technischen Rathaus, Willy-Brandt-Platz 5, 44532 Lünen, im 2.OG, Raum 208 aus.

Während dieser Zeit können Anregungen bei der Stadt Lünen schriftlich oder bei der Abteilung Vermessung an o.g. Adresse vorgebracht werden.

Lünen, 16.Oktober 2012
Der Bürgermeister
In Vertretung

gez. Buckesfeld

Matthias Buckesfeld
Beigeordneter

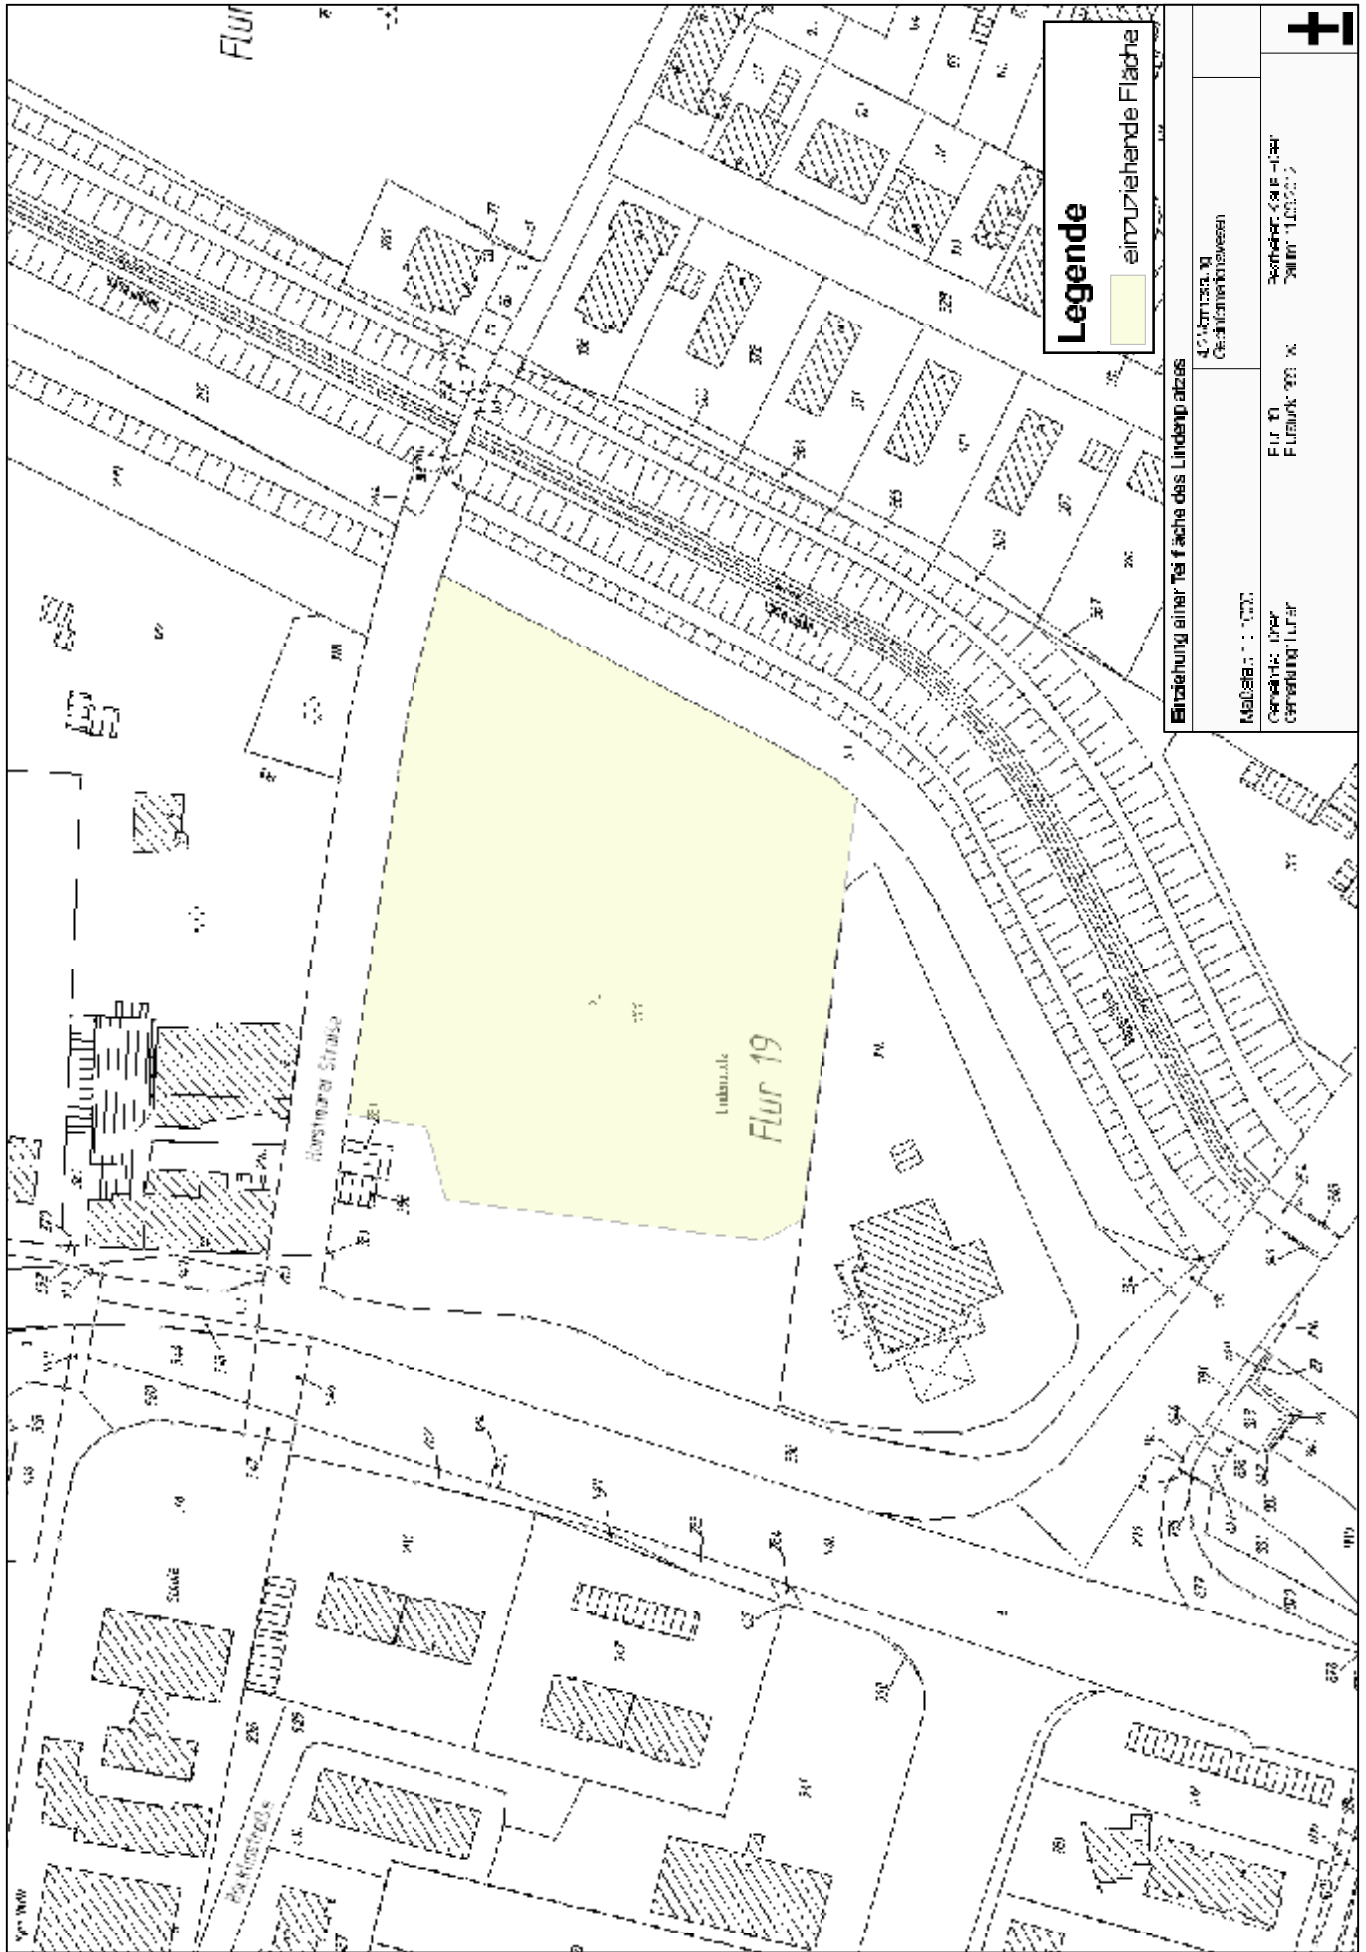

Legende
 einzuziehende Fläche

Einziehung einer Teilfläche des Lindenbergplatzes

47/14/10 Gemarkungswesen	
Maßstab: 1:1000	
Genehmigt über Genehmigung/LUR	Flur Nr. Flurplan 99 X
	Bestimmungsplan Sonder-Flurplan

