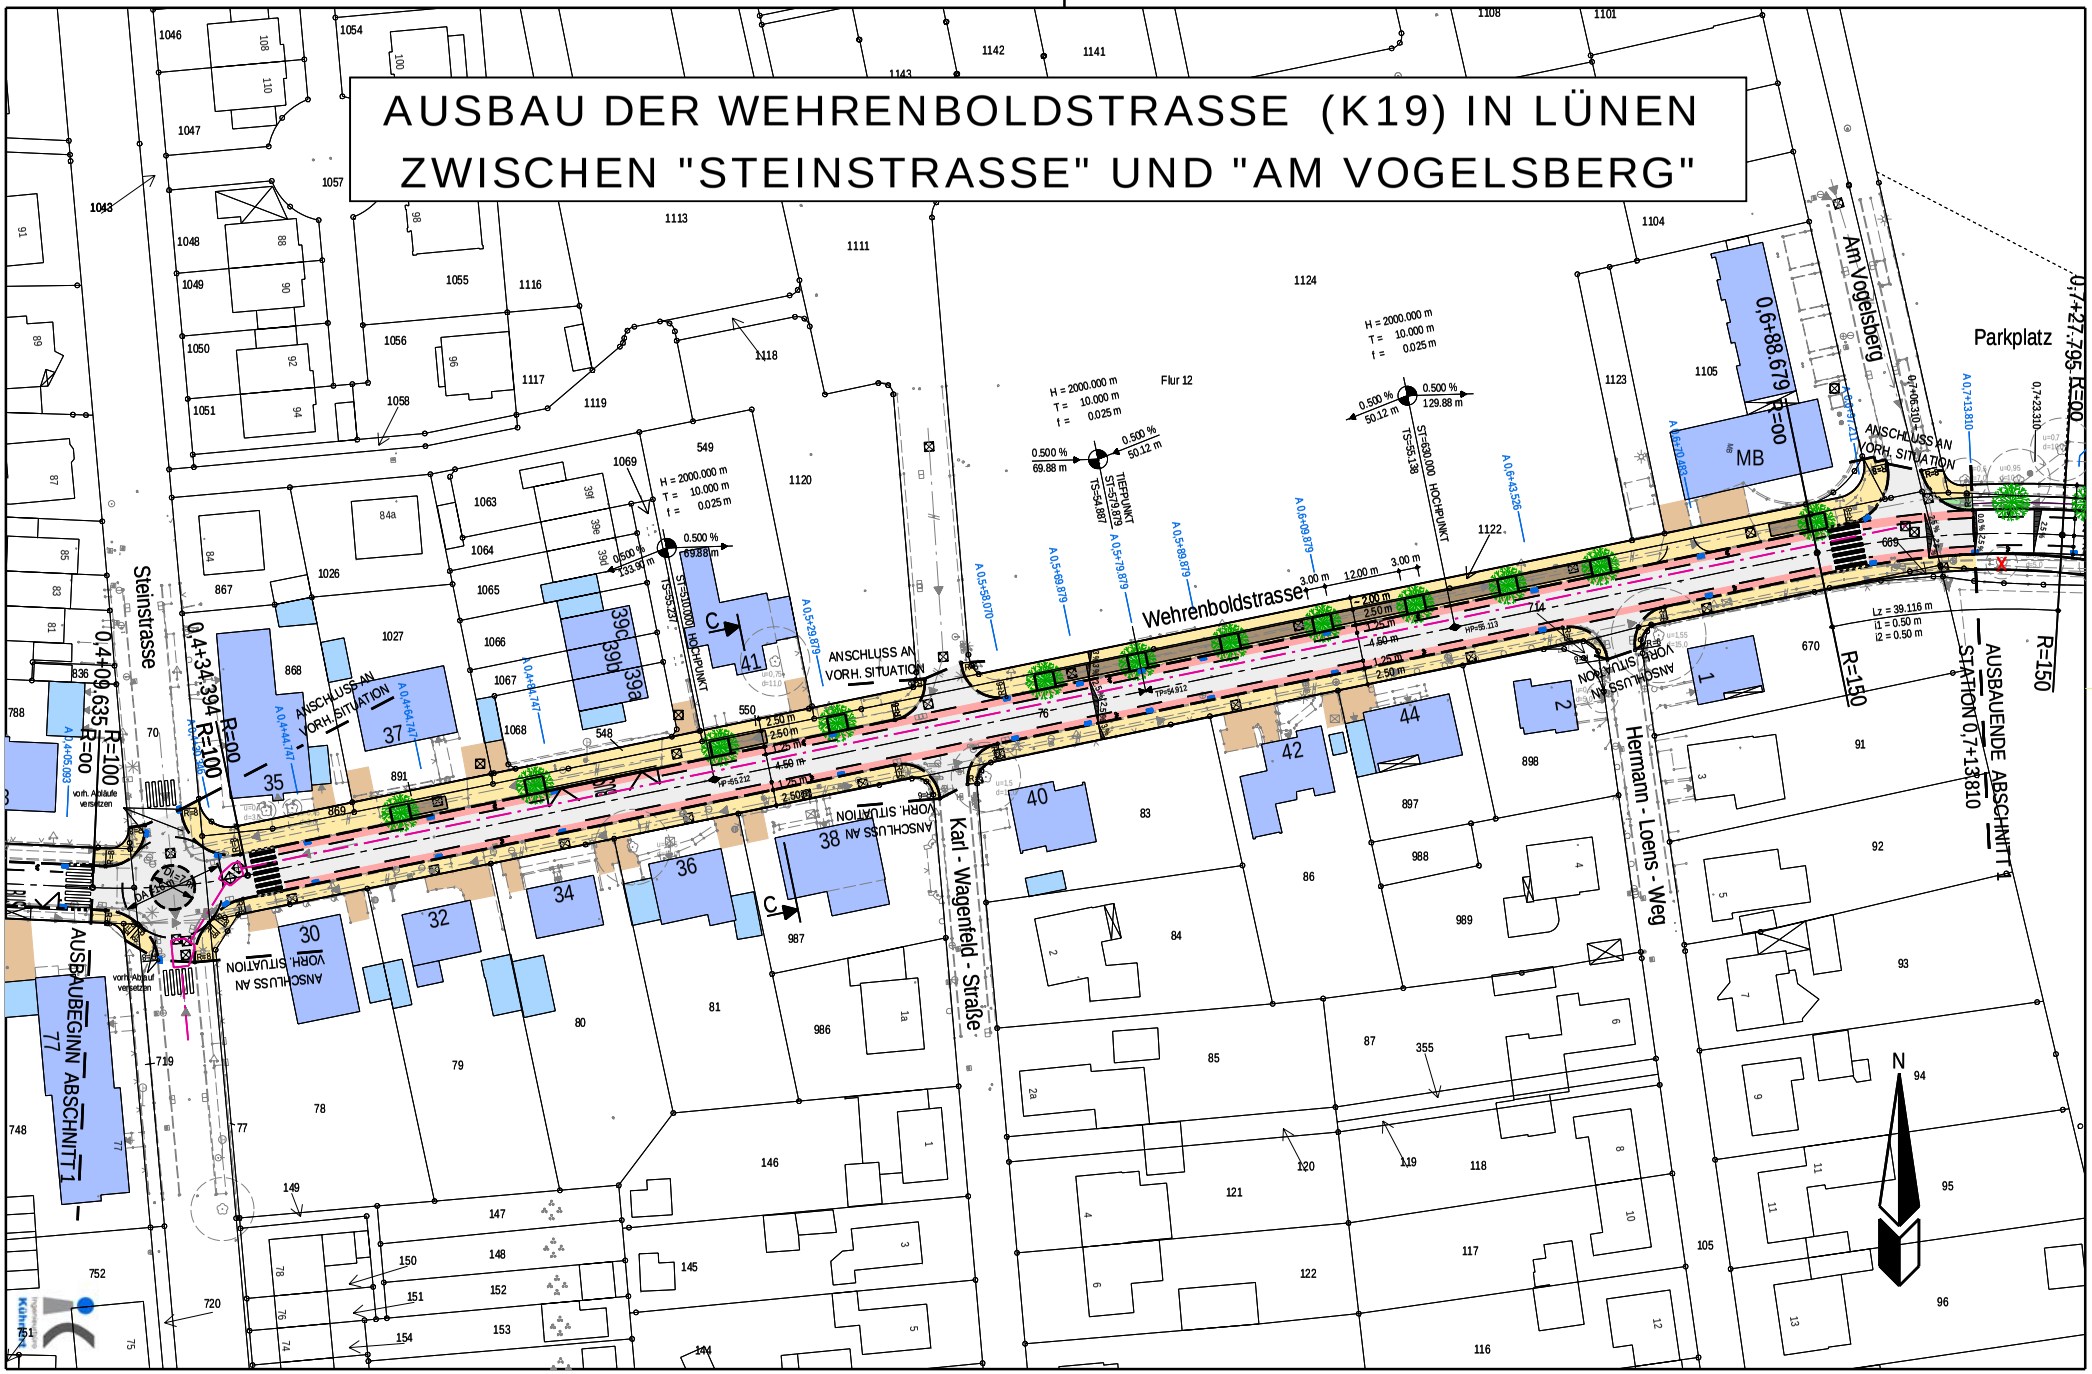AUSBAU DER WEHRENBOLDSTRASSE (K19) IN LÜNEN ZWISCHEN "STEINSTRASSE" UND "AM VOGELSBERG"