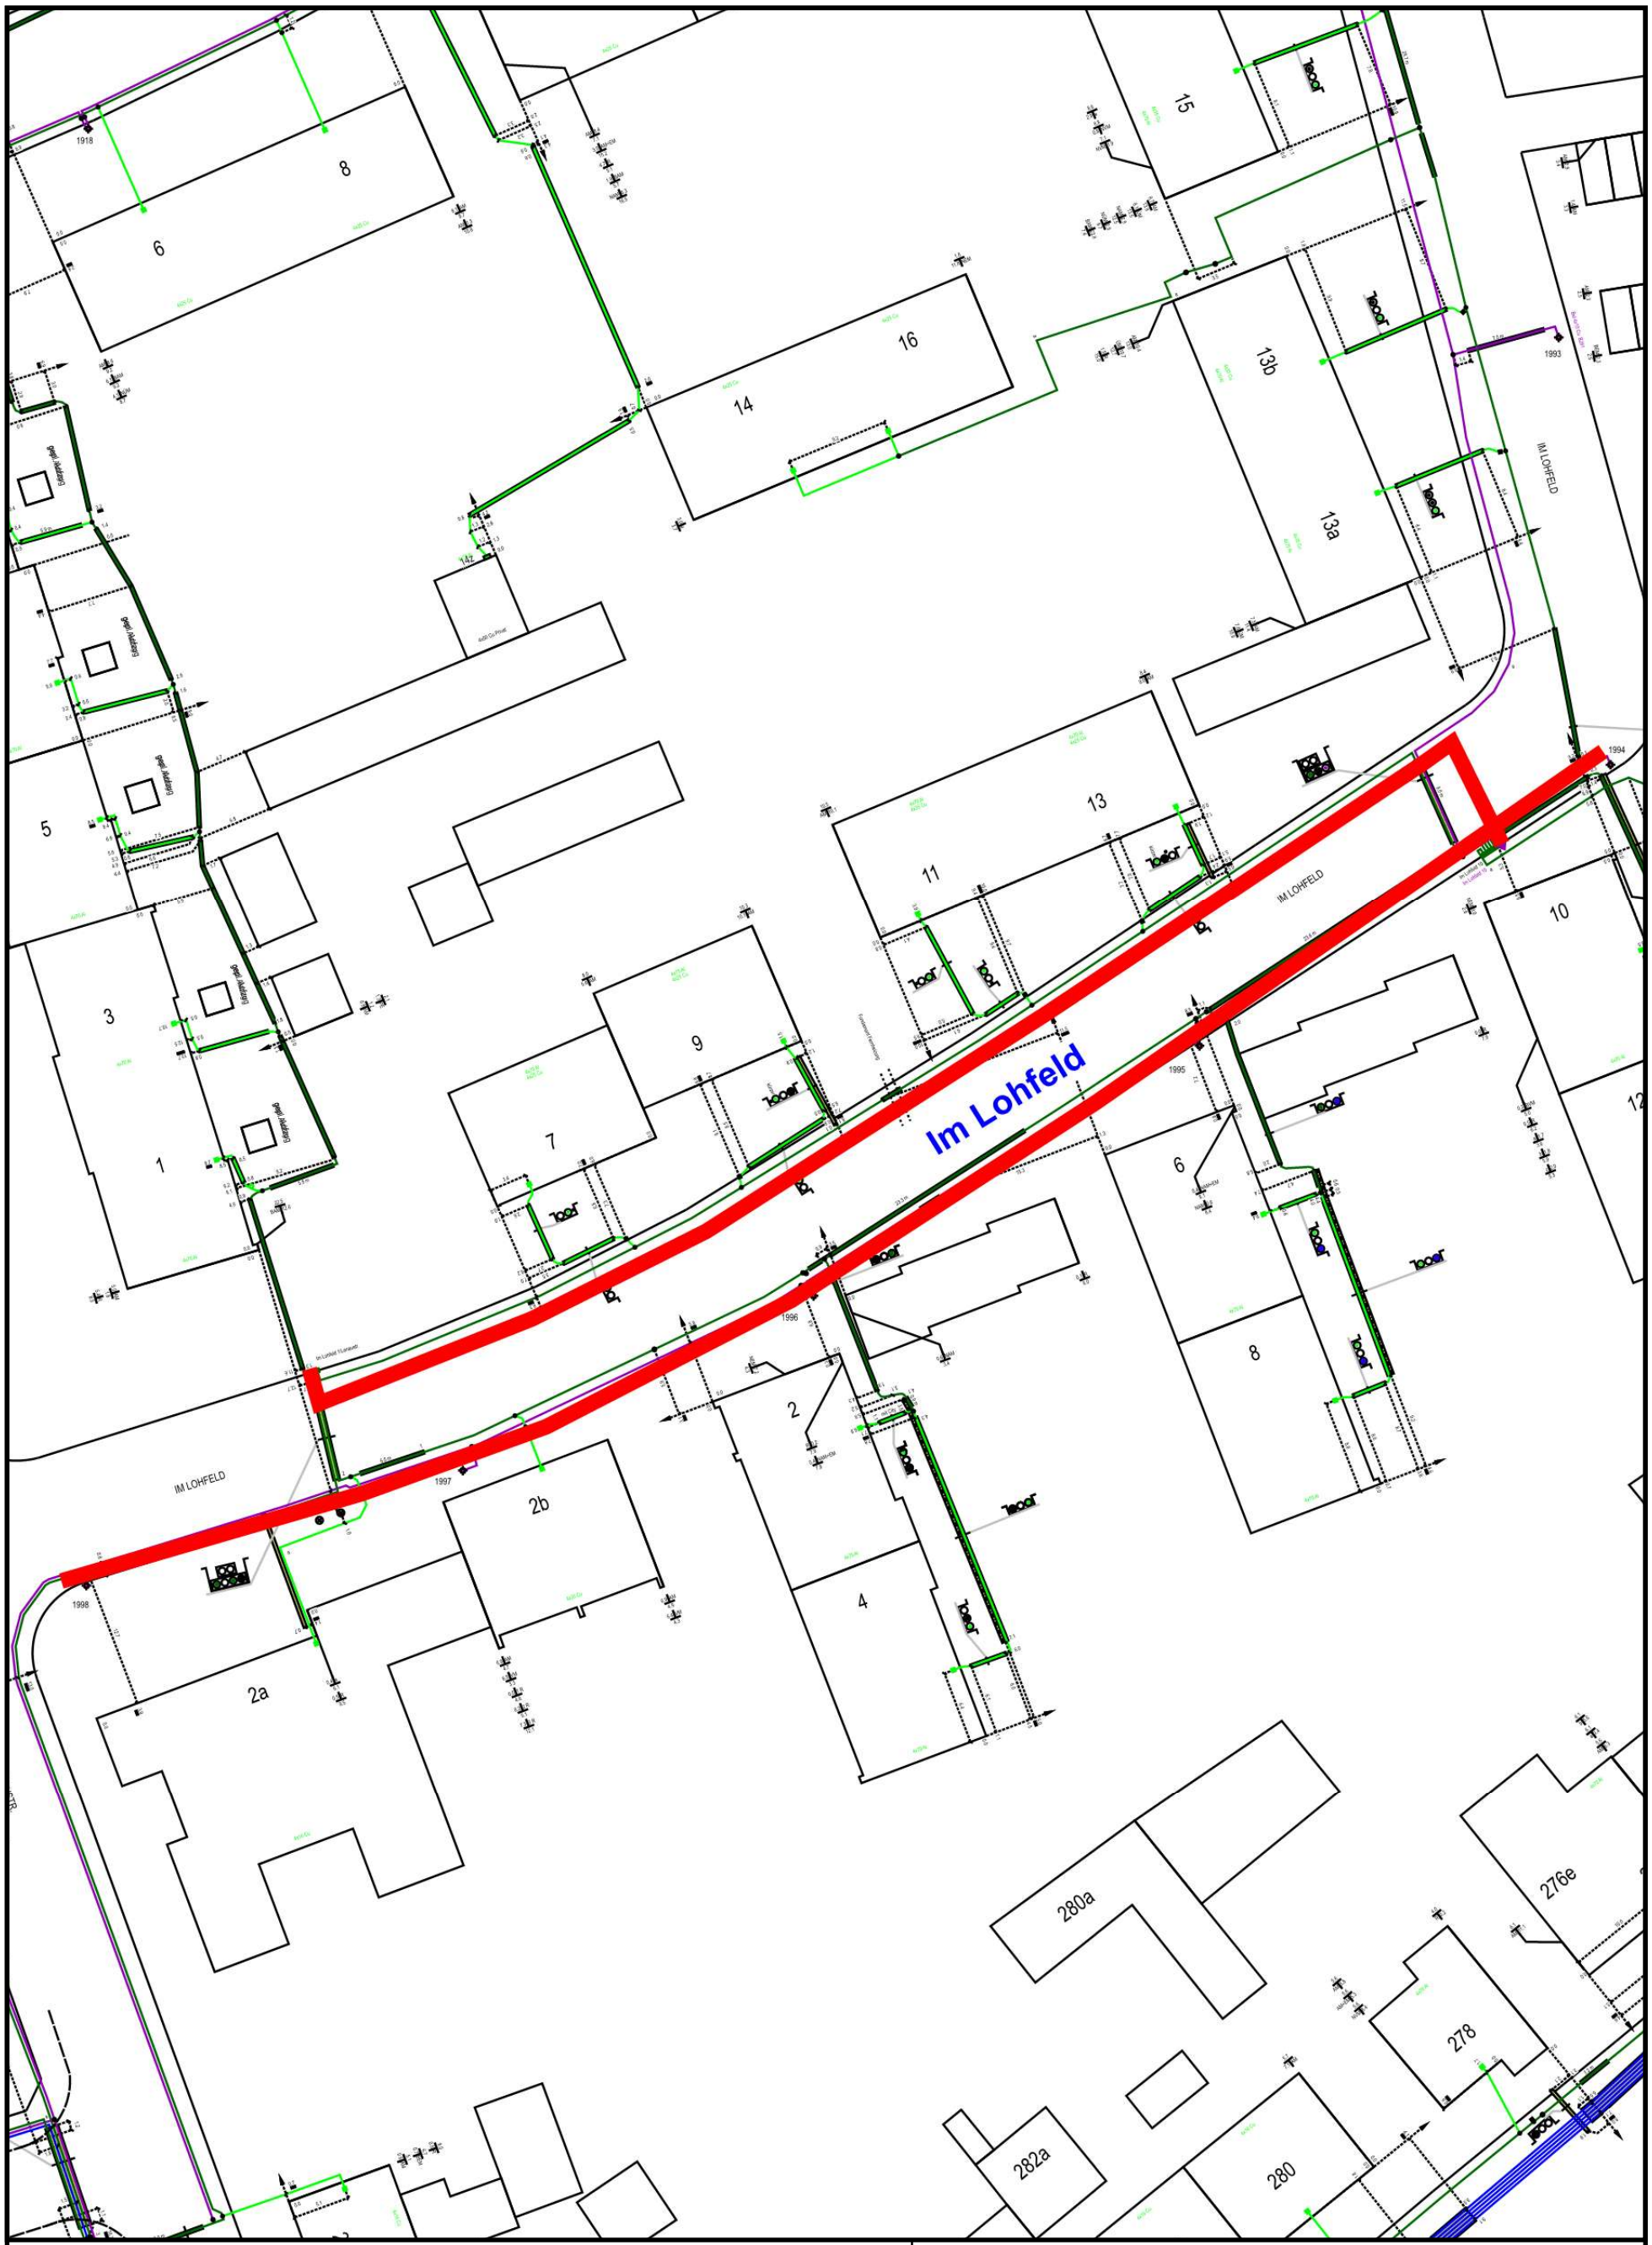

Stadtwerke Lünen GmbH / Löschwasserauskunft

STADTWERKE LÜNEN

Planwerk:	Strom (Bestand)
Maßstab:	1 : 571
Datum:	27.04.2026
Ersteller:	Wanji

N