


# Spielplatz - Diebecker Weg, Lünen

Übersichtsplan  
M 1:100

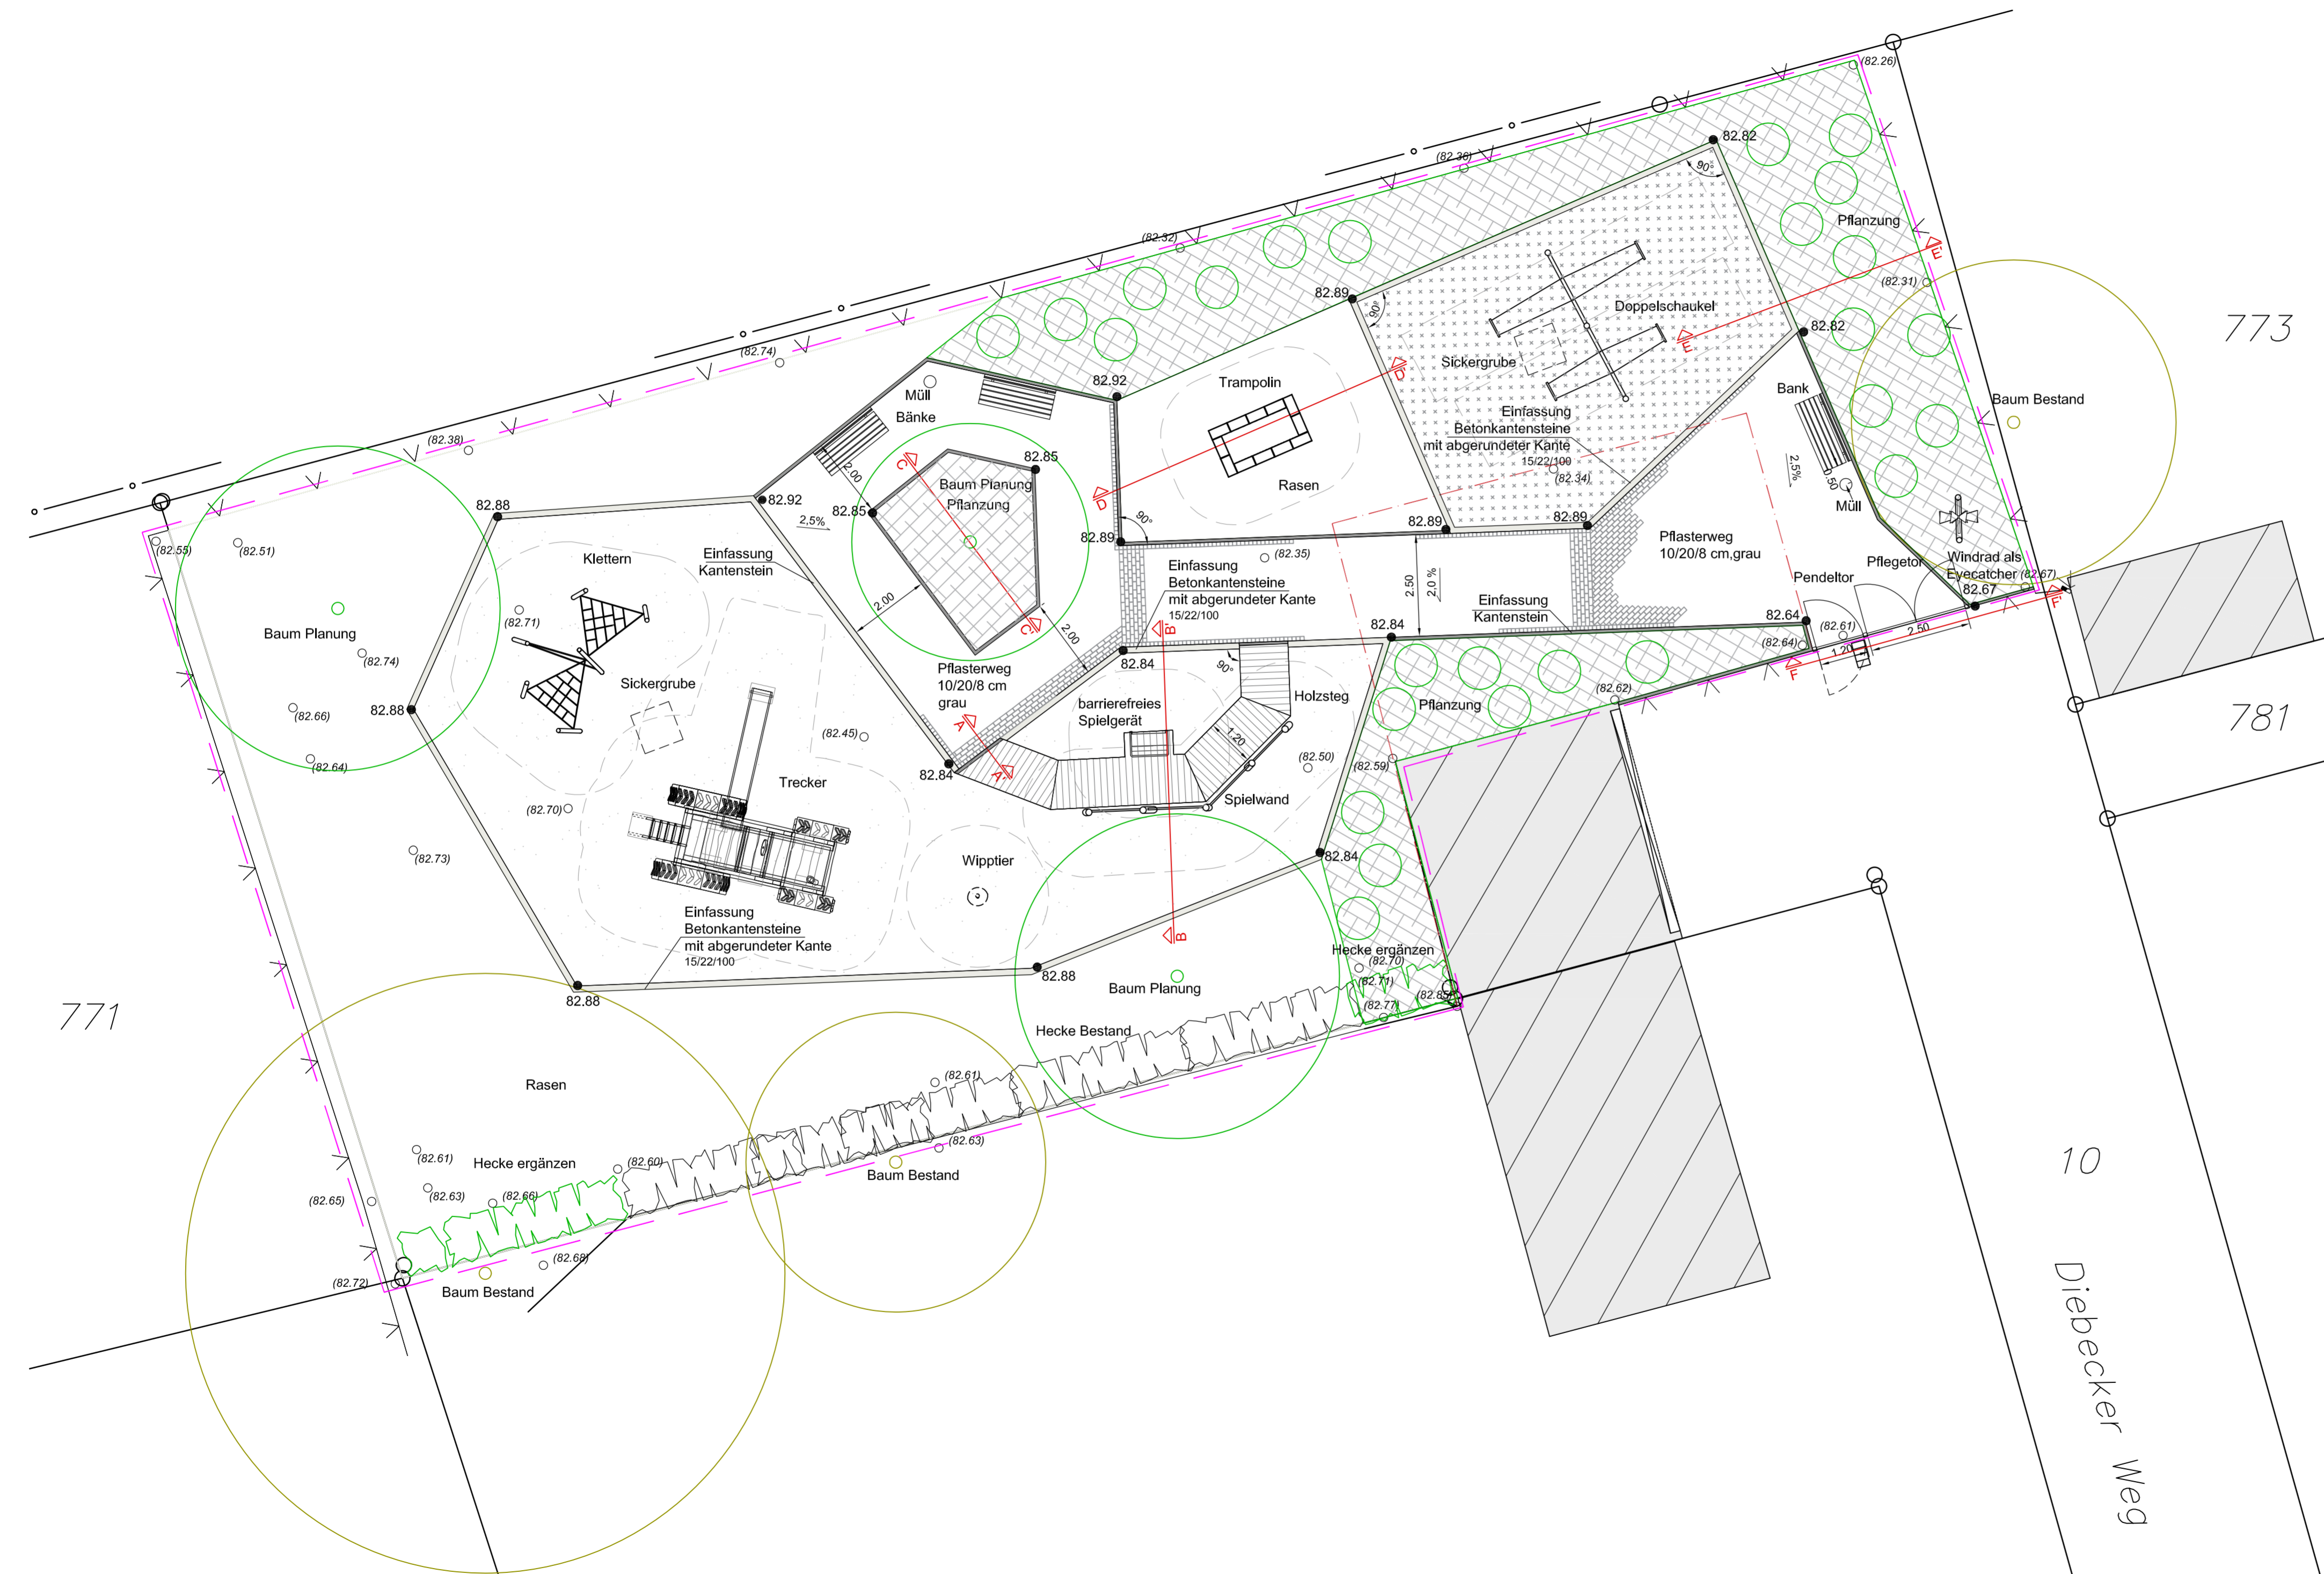

## Legende

- Pflasterfläche
- Sandfläche
- Holzhackschnitzel
- Pflanzung
- Holzsteg
- Hecken Bestand
- Hecken Planung
- Baum Bestand
- Baum Planung
- Grenze Plangebiet
- 49.59 Höhen Planung
- (49.59) Höhen Bestand
- Rundbordstein
- Kantenstein
- Zaun
- Tor
- Sickergrube
- Sträucher Planung

Grüninsel, Spielsandbereich, Holzsteg	27.04.2020	MH/WW	A
Art der Änderung	Datum	bearb./gez.	Index
PLANÄNDERUNGEN			

Stadt Lünen	2019-042-L.dwg	Vermessungsplan	2019-042-L	-	06.06.2019
Verfasser	Dateiname	Planinhalt	Plan Nr.	Index	Datum
PLANGRUNDLAGEN					

PROJEKT: **1908 - Spielplatz Diebecker Weg, Lünen**

BAUHERR: **Stadt Lünen, Abteilung Stadtgrün**  
Willy-Brandt-Platz 5  
44532 Lünen

BEARBEITUNG: **freiraumplus**  
**Landschaftsarchitekten**  
Stüve · Hähnel PartGmbH  
Wiederhofstraße 60 Telefon (+49 - 2151 / 32 62 394 Email: buero@freiraumplus.de  
47798 Krefeld Telefax (+49 - 2151 / 32 62 395 Internet: www.freiraumplus.de

ZEICHNUNG: <b>Übersichtsplan</b>		
PLANSTUFE: <b>Ausführung</b>		
PROJEKT NR.: 1908	DATUM: 23.03.2020	VERMERKE:
PLAN NR.: 5.00	MASSSTAB: 1:100	
INDEXT: A	DATEINAME: 1908_Diebecker Weg_5.00_Uebersichtsplan	
BEARBEITET: Hähnel		
GEZEICHNET: Wang	DATEINAME: 1908_Diebecker Weg_5.00_Uebersichtsplan	
		BLATTGRÖSSE: 800/450