


# Spielplatz - Johannesstraße, Lünen

Übersichtsplan  
M 1:100

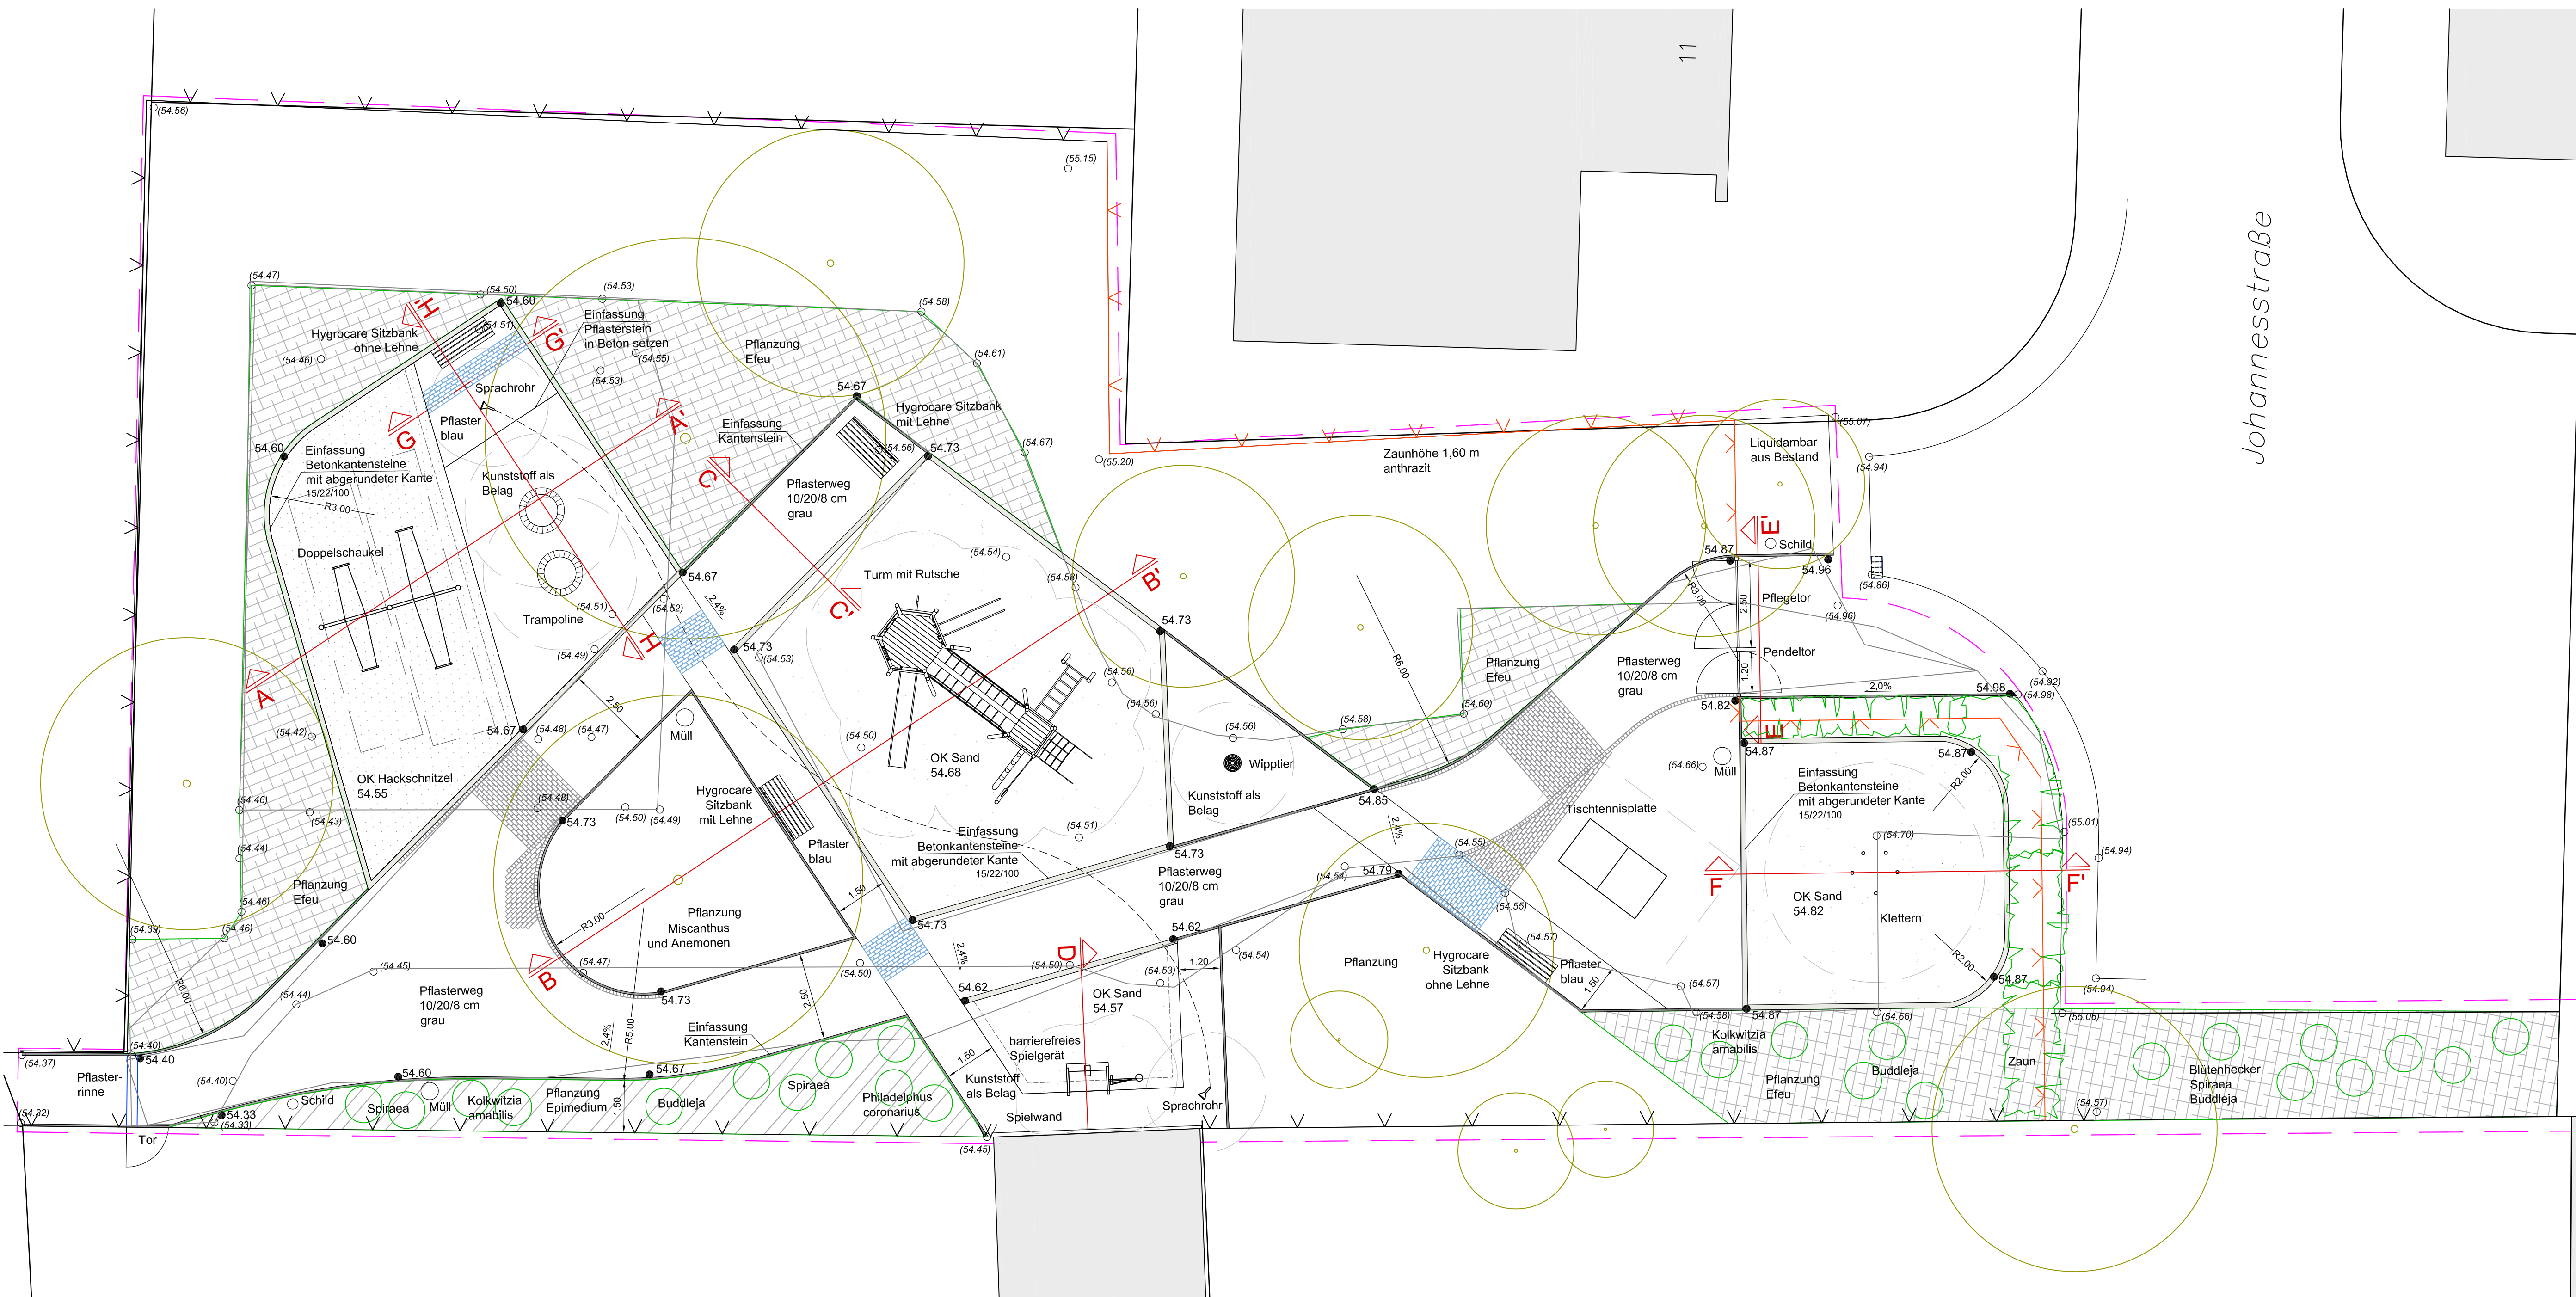

Johannesstraße

## Legende

- |  |                     |  |                   |
|--|---------------------|--|-------------------|
|  | Pflasterfläche      |  | Grenze Plangebiet |
|  | Pflaster blau       |  | Höhen Planung     |
|  | Sandfläche          |  | Höhen Bestand     |
|  | Hackschnitzel       |  | Rundbordstein     |
|  | Pflanzung Epimedium |  | Kantenstein       |
|  | Pflanzung Efeu      |  | Zaun Planung      |
|  | Hecken Planung      |  | Tor               |
|  | Baum Bestand        |  | Sträucher Planung |

Pflasterweg, Zaun und Pflanzung				24.04.2020	MH/WW	A
Art der Änderung				Datum	bearb./gez.	Index
PLANÄNDERUNGEN						
Stadt Lünen	2019-040-L.dwg	Vermessungsplan	2019-040-L	-	06.06.2019	
Verfasser	Dateiname	Planinhalt	Plan Nr.	Index	Datum	
PLANGRUNDLAGEN						

PROJEKT:	1908 - Spielplatz Johannesstraße, Lünen
BAUHERR:	Stadt Lünen, Abteilung Stadtgrün Willy-Brandt-Platz 5 44532 Lünen
BEARBEITUNG:	<b>freiraumplus</b> Landschaftsarchitekten Stüve · Hähnel PartGmbH <small>Wiederholzstraße 60   Telefon (+) 49 - 2151 / 32 62 394   Email: buero@freiraumplus.de 47796 Koefel   Telefon (+) 49 - 2151 / 32 62 395   Internet: www.freiraumplus.de</small>

ZEICHNUNG:	Übersichtsplan				
PLANSTUFE:	Ausführung				
PROJEKT NR.:	1908	DATUM:	23.03.2020	VERMERKE:	
PLAN NR.:	5,00	MASSSTAB:	1:100		
INDEX:	A				
BEARBEITET:	Hähnel				
GEZEICHNET:	Wang	DATEINAME:	1908_Johannesstrasse_5,00_Uebersichtsplan.dwg		
				BLATTGRÖSSE: 950/450	